


Accettato "A" all'atto del 29 giugno 2012, registro numero 23.184/9457

Agenzia del Territorio
CATASTO FABBRICATI
Ufficio Provinciale di
Torino

Dichiarazione protocollo n° TO0318209 del 13/06/2012	
Planimetria di u.i.u. in Comune di Torino	
Via Cenischia	
civ. 48/11	
Identificativi Catastali:	Compilata da:
Sezione:	Chiavazza Marco
Foglio: 1237	Iscritto all'albo:
Particella: 31	Geometri
Subalterno: 21	Prov. Torino
	N. 04695

Scheda n. 1 Scala 1:200

PIANTA PIANO TERZO
(4° F.T.) H = 3.00

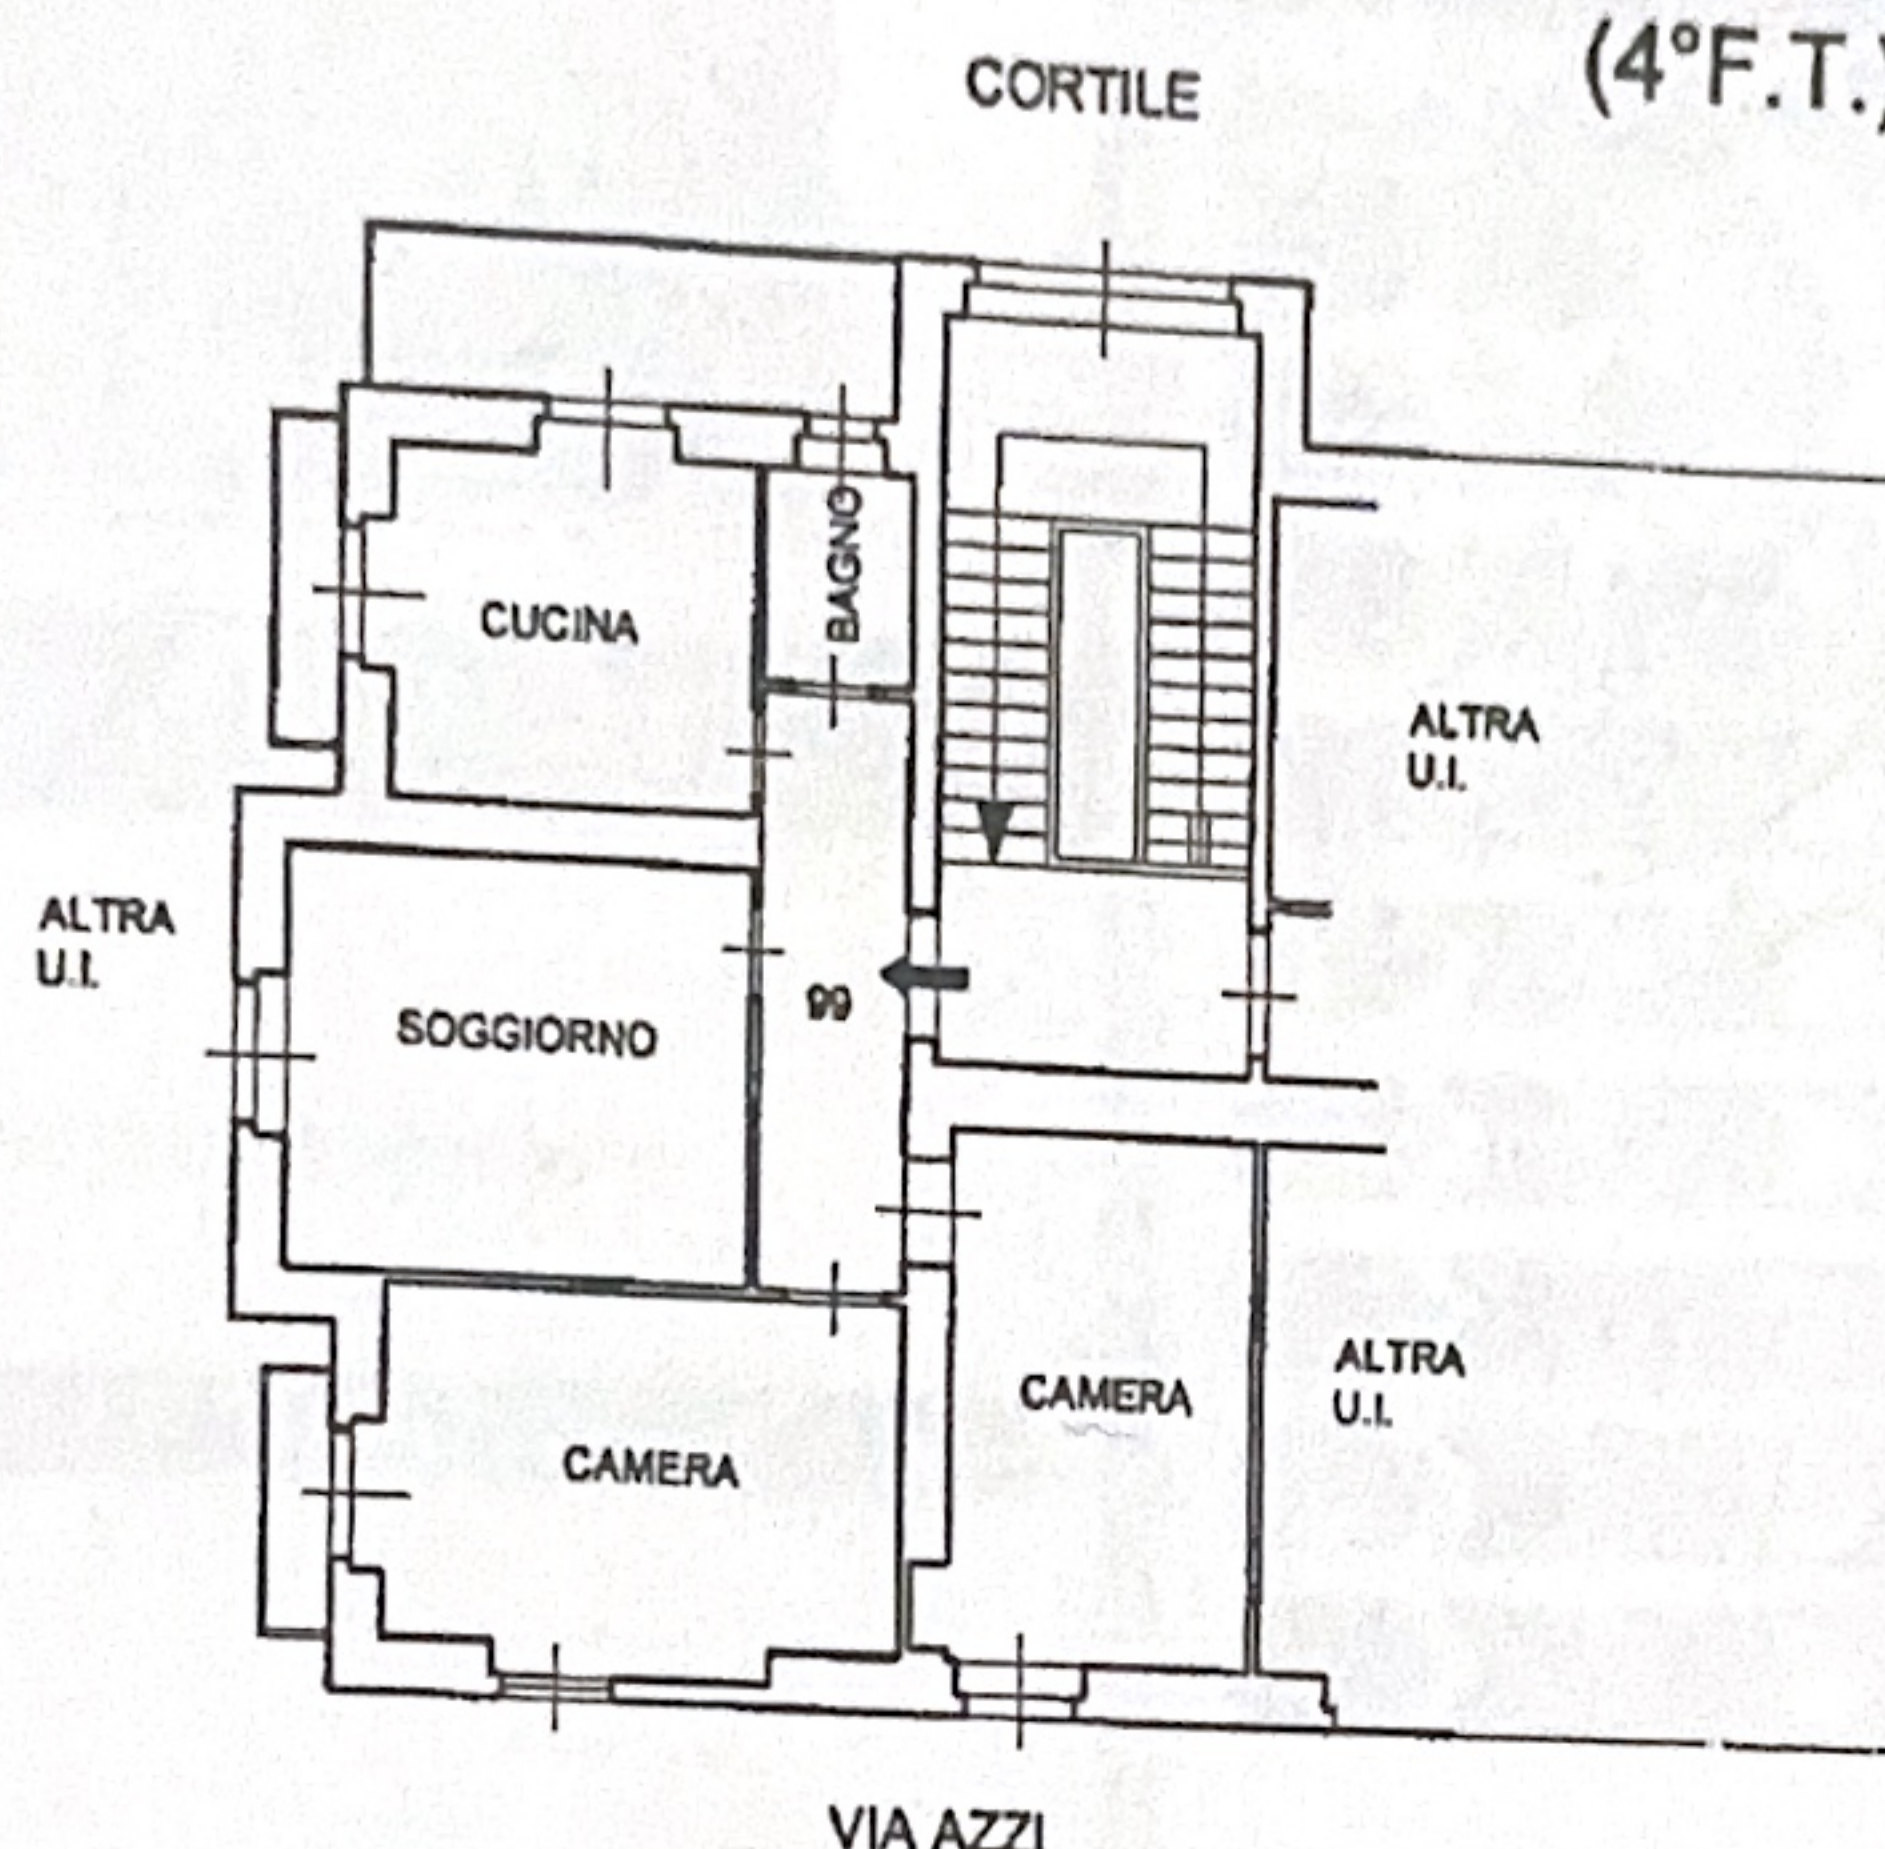

PIANTA PIANO 1° INTERRATO
(CANTINE) H = 2.80

