

Agenzia del Territorio
CATASTO FABBRICATI
Ufficio Provinciale di
Torino

Dichiarazione protocollo n. TO0284339 del 21/05/2004

Planimetria di u.i.u. in Comune di Torino

Via Brandizzo

civ. 15

Identificativi Catastali:

Sezione:

Foglio: 49

Particella: 98

Subalterno: 16

Compilata da:

Cavalli Ottavio

Iscritto all'albo:
Geometri

Prov. Torino


N. 6169

Scheda n. 1

Scala 1:200



Pianta piano secondo

H = 3,00

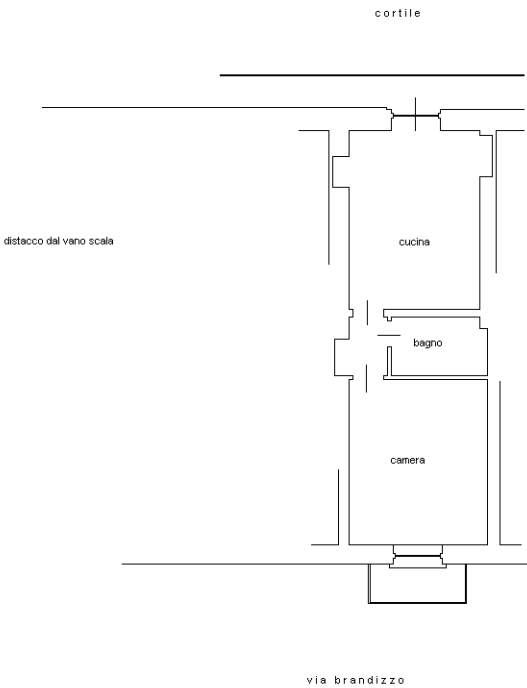

Pianta piano primo interrato

H = 2.80

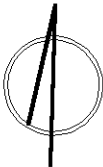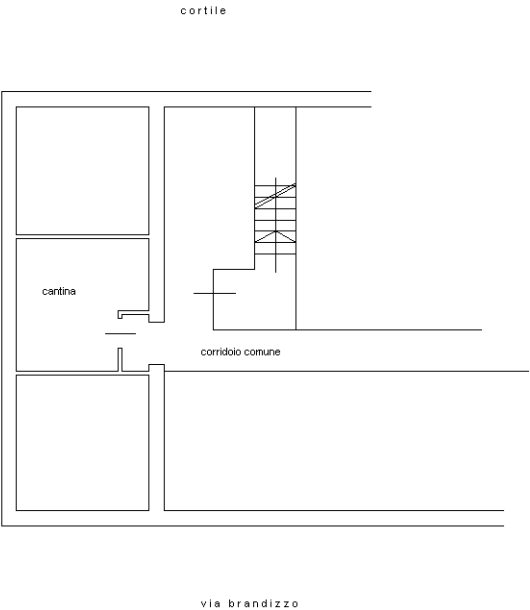

Ultima planimetria in atti