

Agenzia del Territorio
CATASTO FABBRICATI
Ufficio Provinciale di
Torino

Dichiarazione protocollo n. TO0062003 del 07/02/2007

Planimetria di u.i.u. in Comune di Torino

Via Barbania

civ. 3

Identificativi Catastali:

Sezione:

Foglio: 1149

Particella: 534

Subalterno: 5011

Compilata da:

Marchesini Ferruccio

Iscritto all'albo:

Geometri


Prov. Torino

N. 7398

Scheda n. 1

Scala 1:200

PIANTA PIANO TERRENO (1° F.T.)
H: 3.00 MT

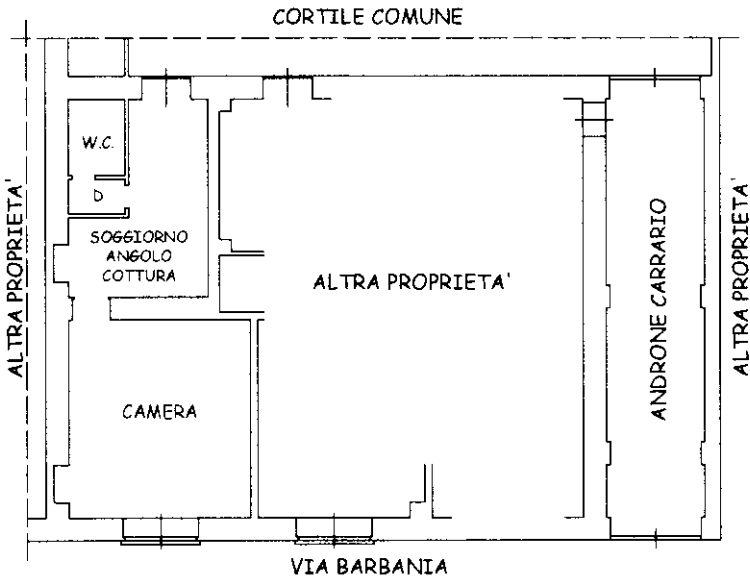

PER DIVISIONE DEL FG 1149 N 534 SUB 5005
ASSUME NUOVO IDENTIFICATIVO CATASTALE FG 1149 N 534 SUB 5011

