

**Agenzia del Territorio**  
**CATASTO FABBRICATI**  
 Ufficio Provinciale di  
 Torino

Dichiarazione protocollo n. \_\_\_\_\_ del \_\_\_\_\_  
 Planimetria di u.i.u. in Comune di Perosa Argentina  
 Via Nazionale \_\_\_\_\_ civ. 27

Identificativi Catastali:  
 Sezione: ME  
 Foglio: 4  
 Particella: 484  
 Subalterno: 7

Compilata da:  
 Nicola Alberto

Iscritto all'albo:  
 Geometri


Prov. Torino

N. 6236



Scheda n. 1

Scala 1:200

**PIANO INTERRATO - H. 1.90**

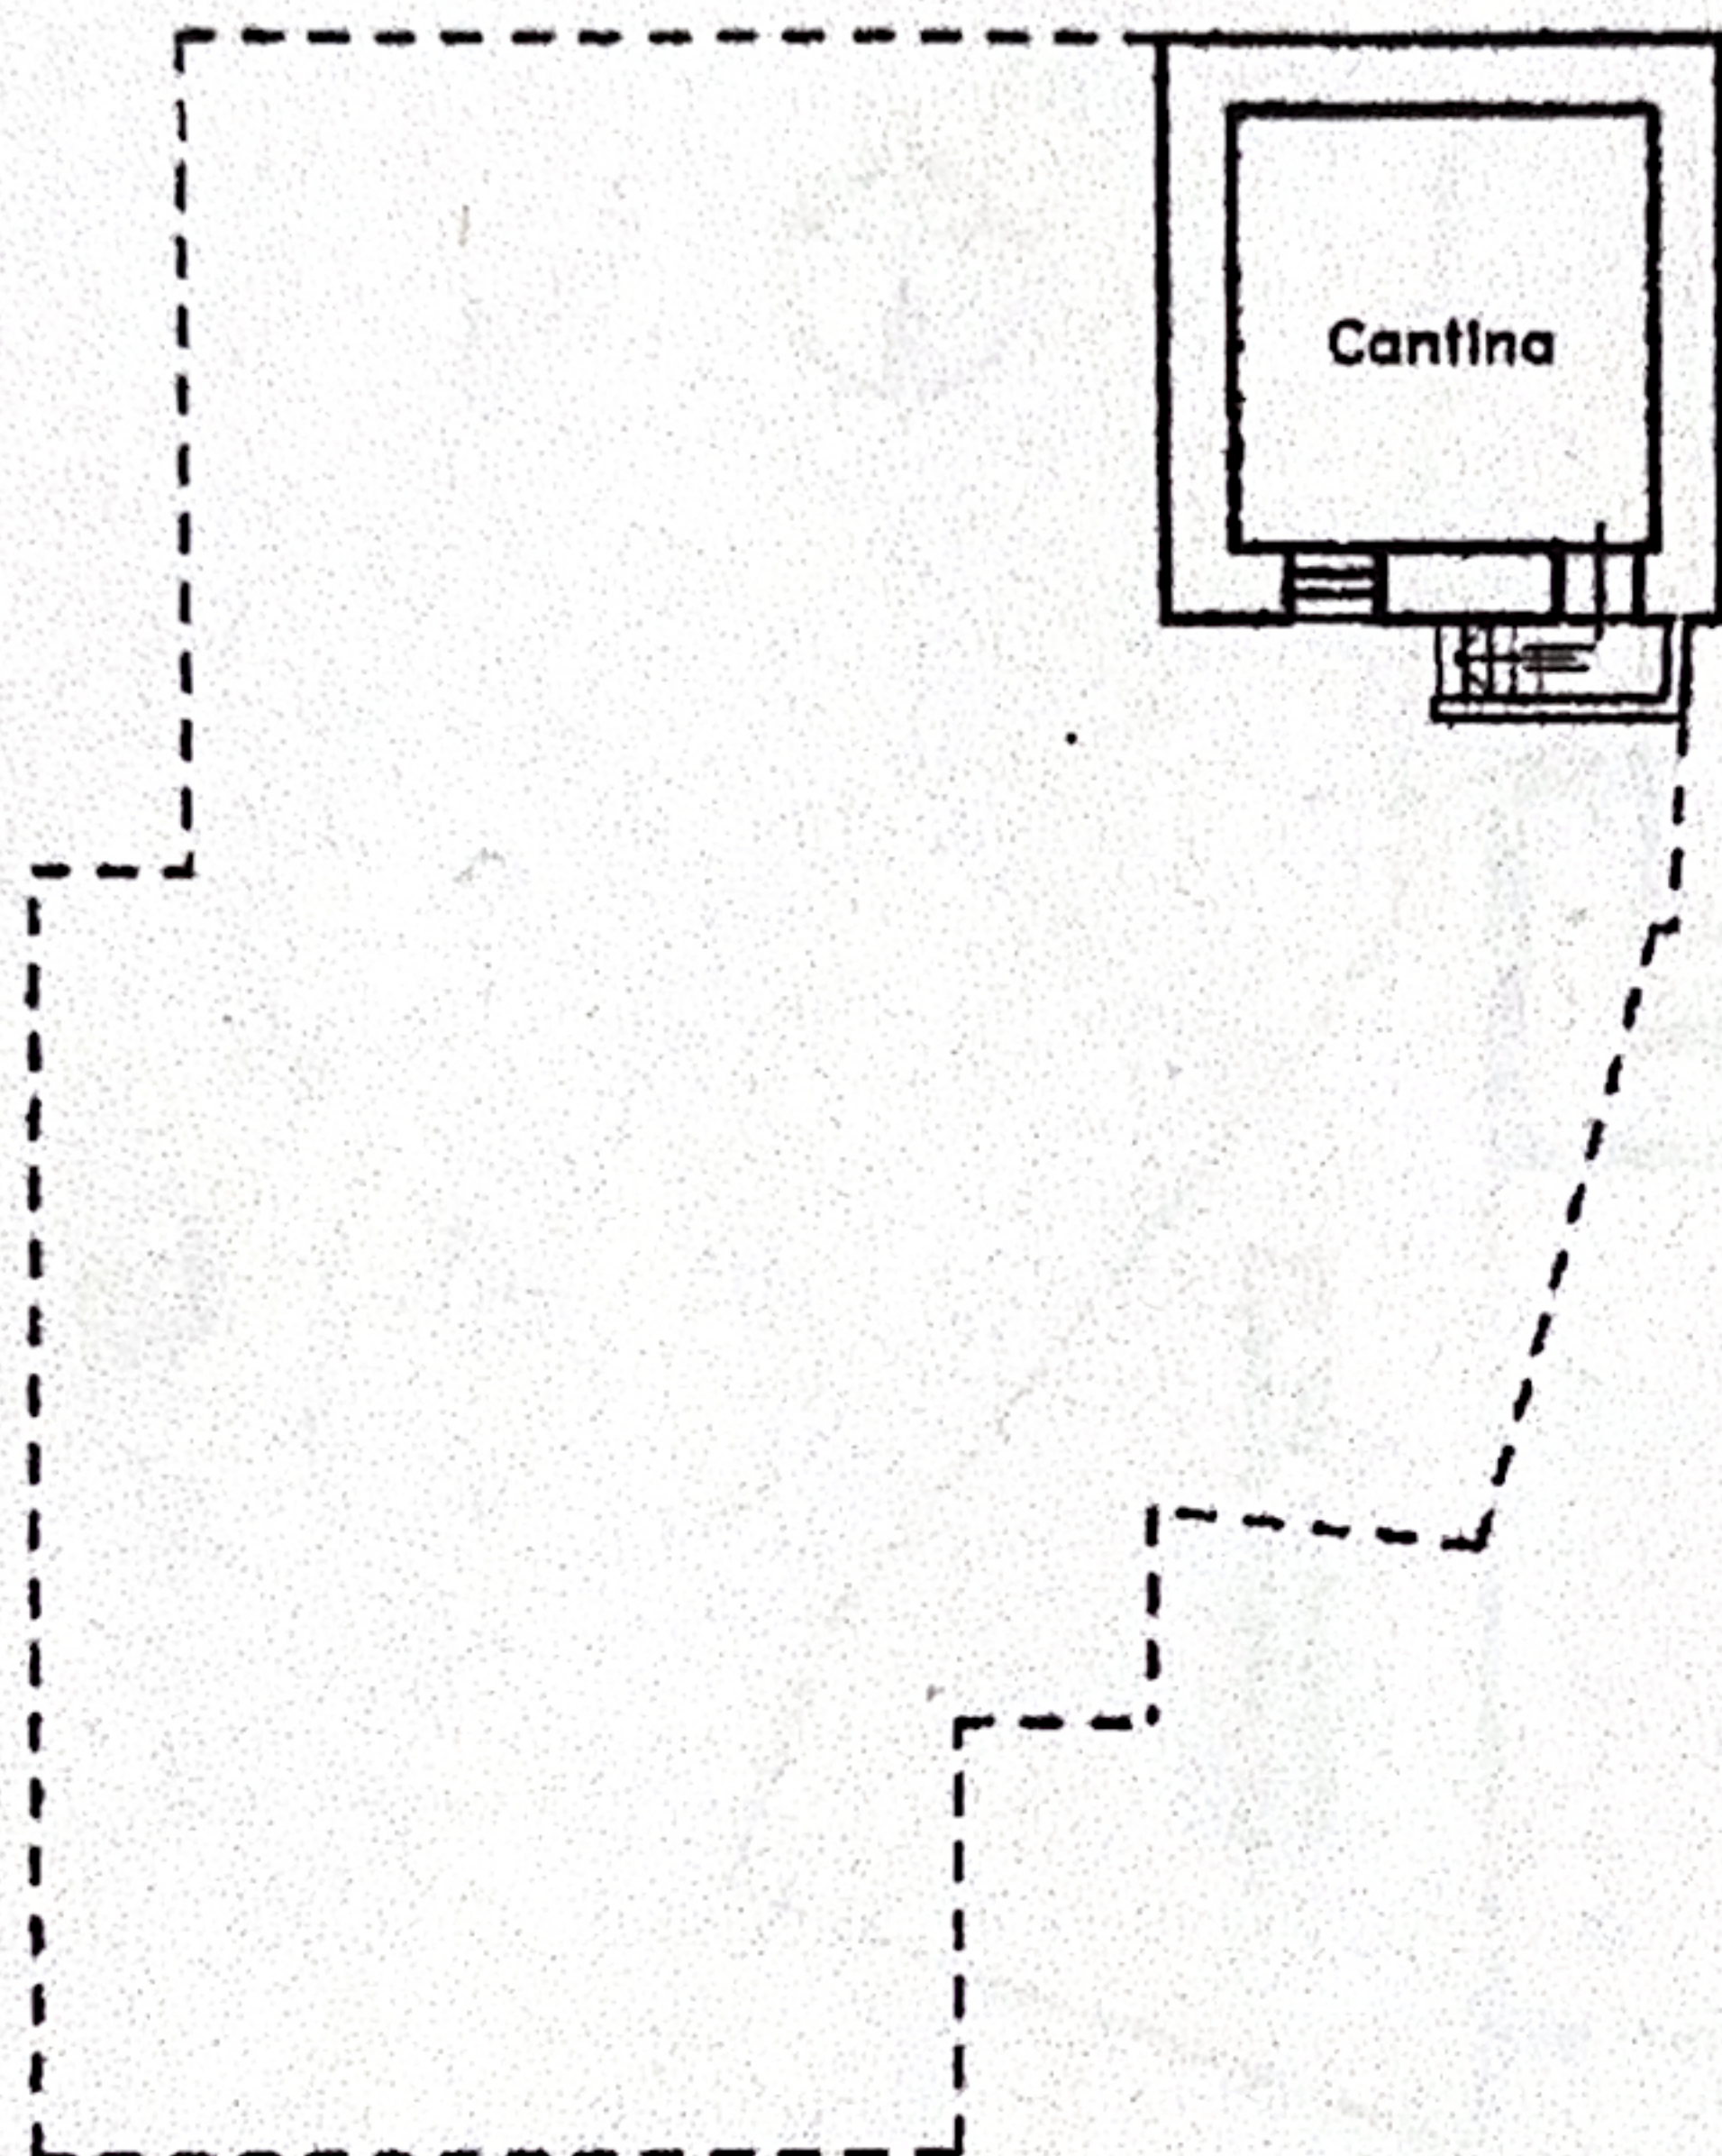

**PIANO TERRA - H. 2.85**

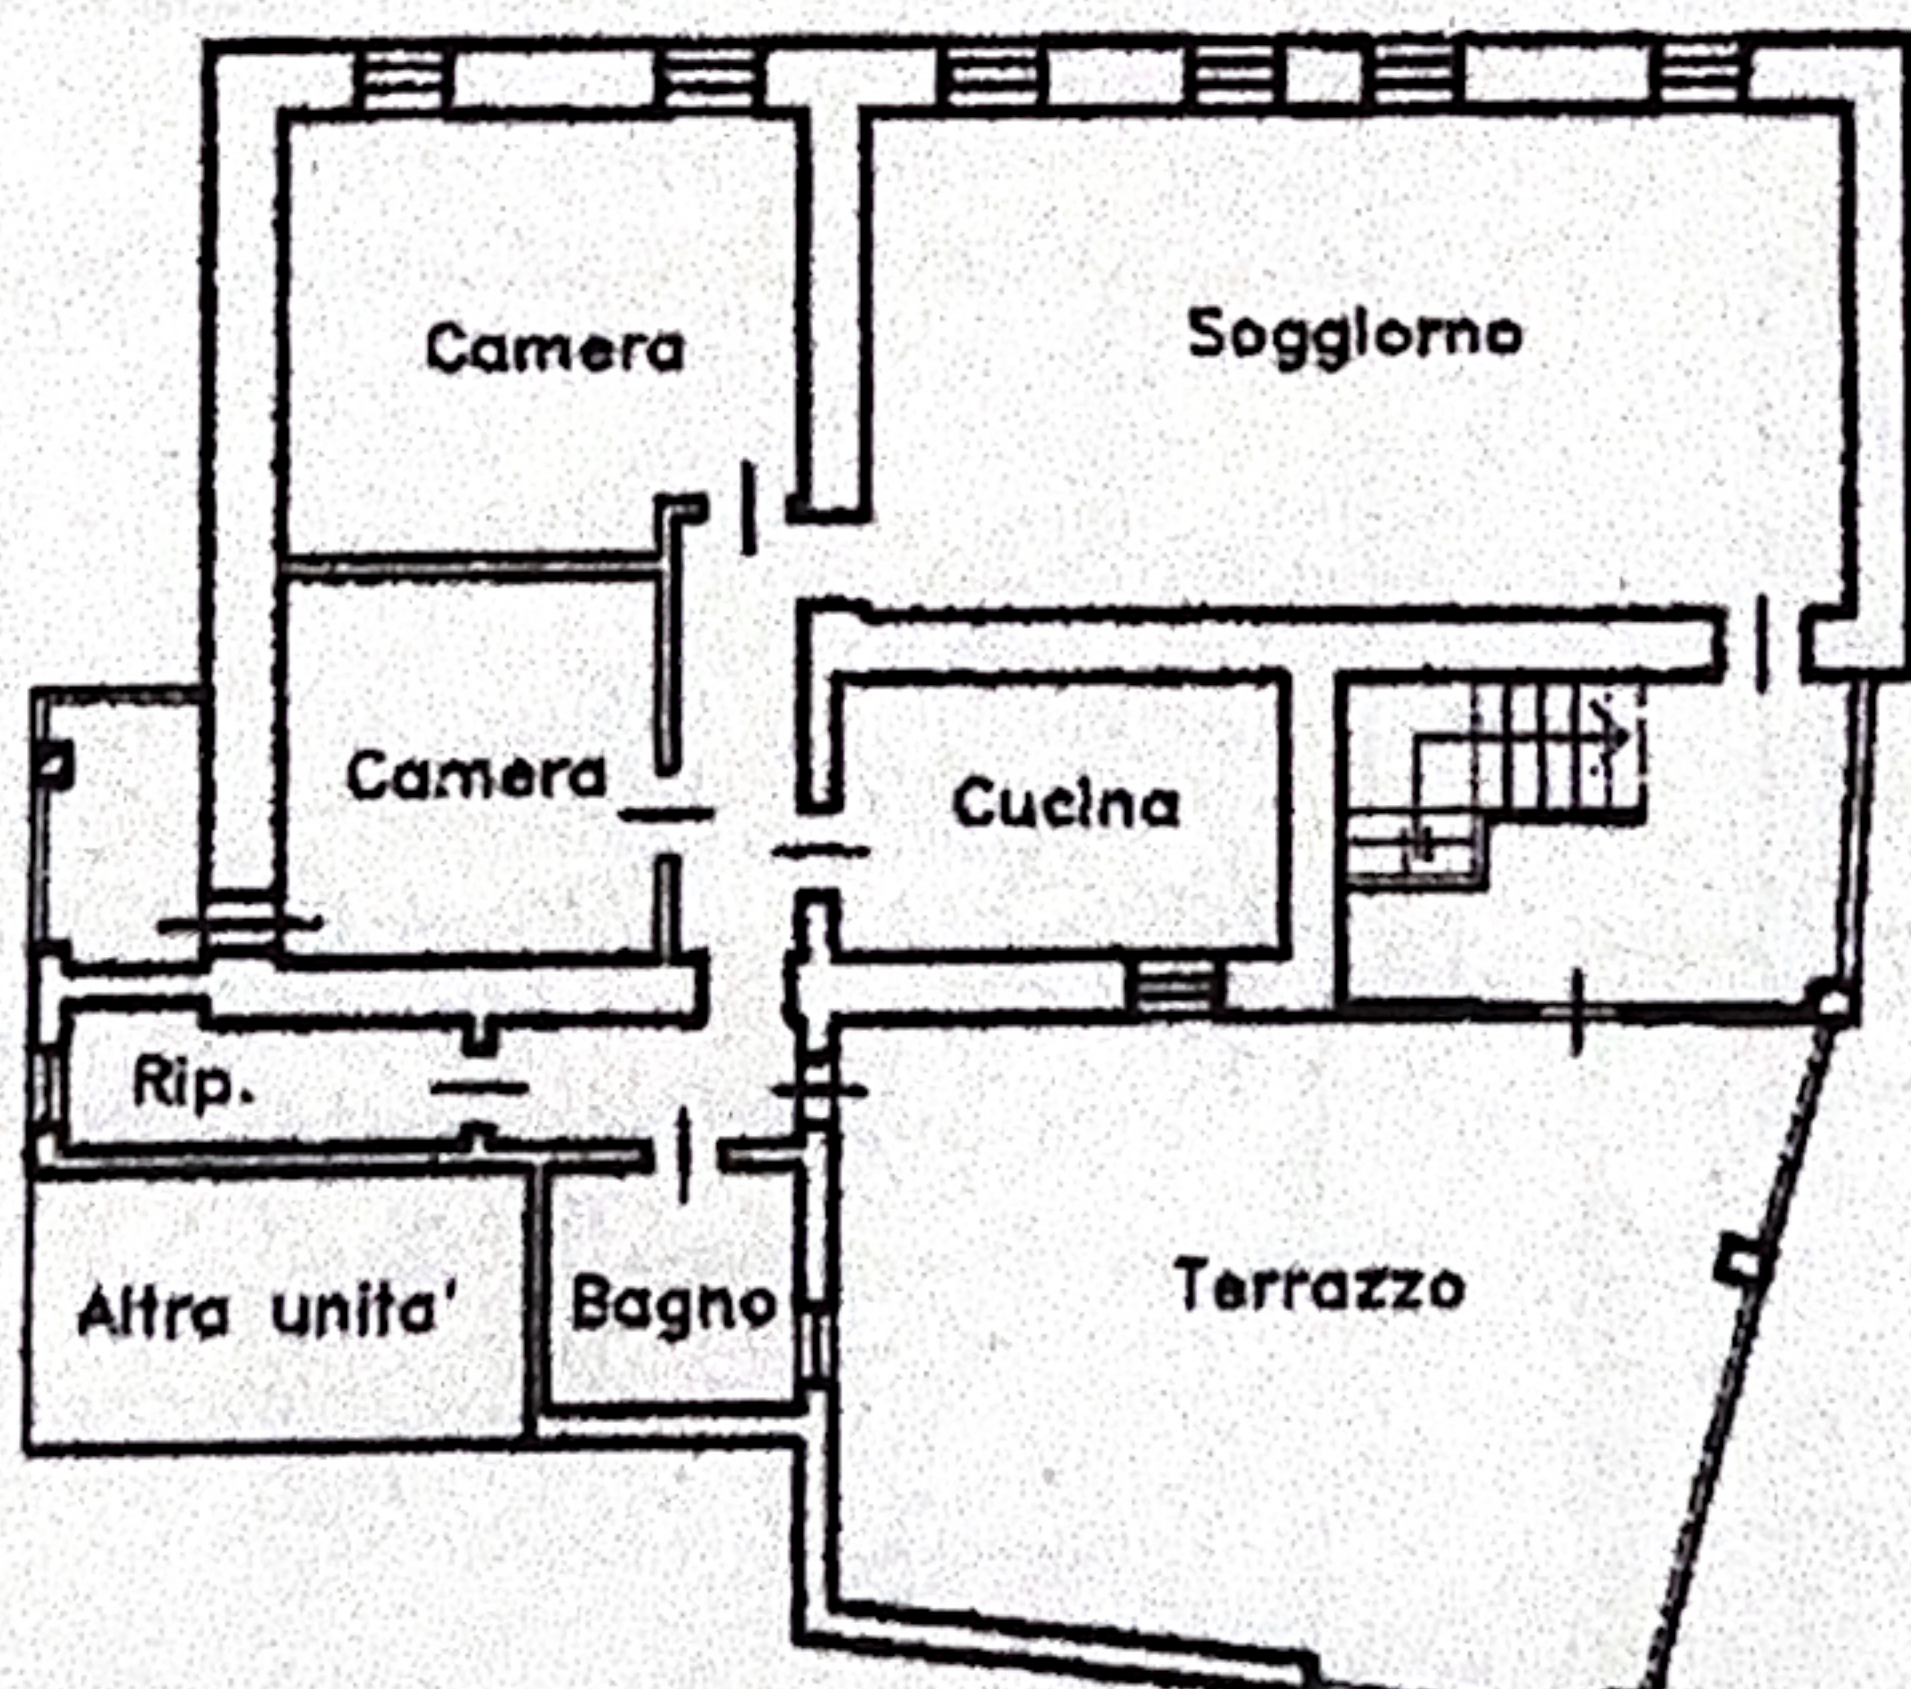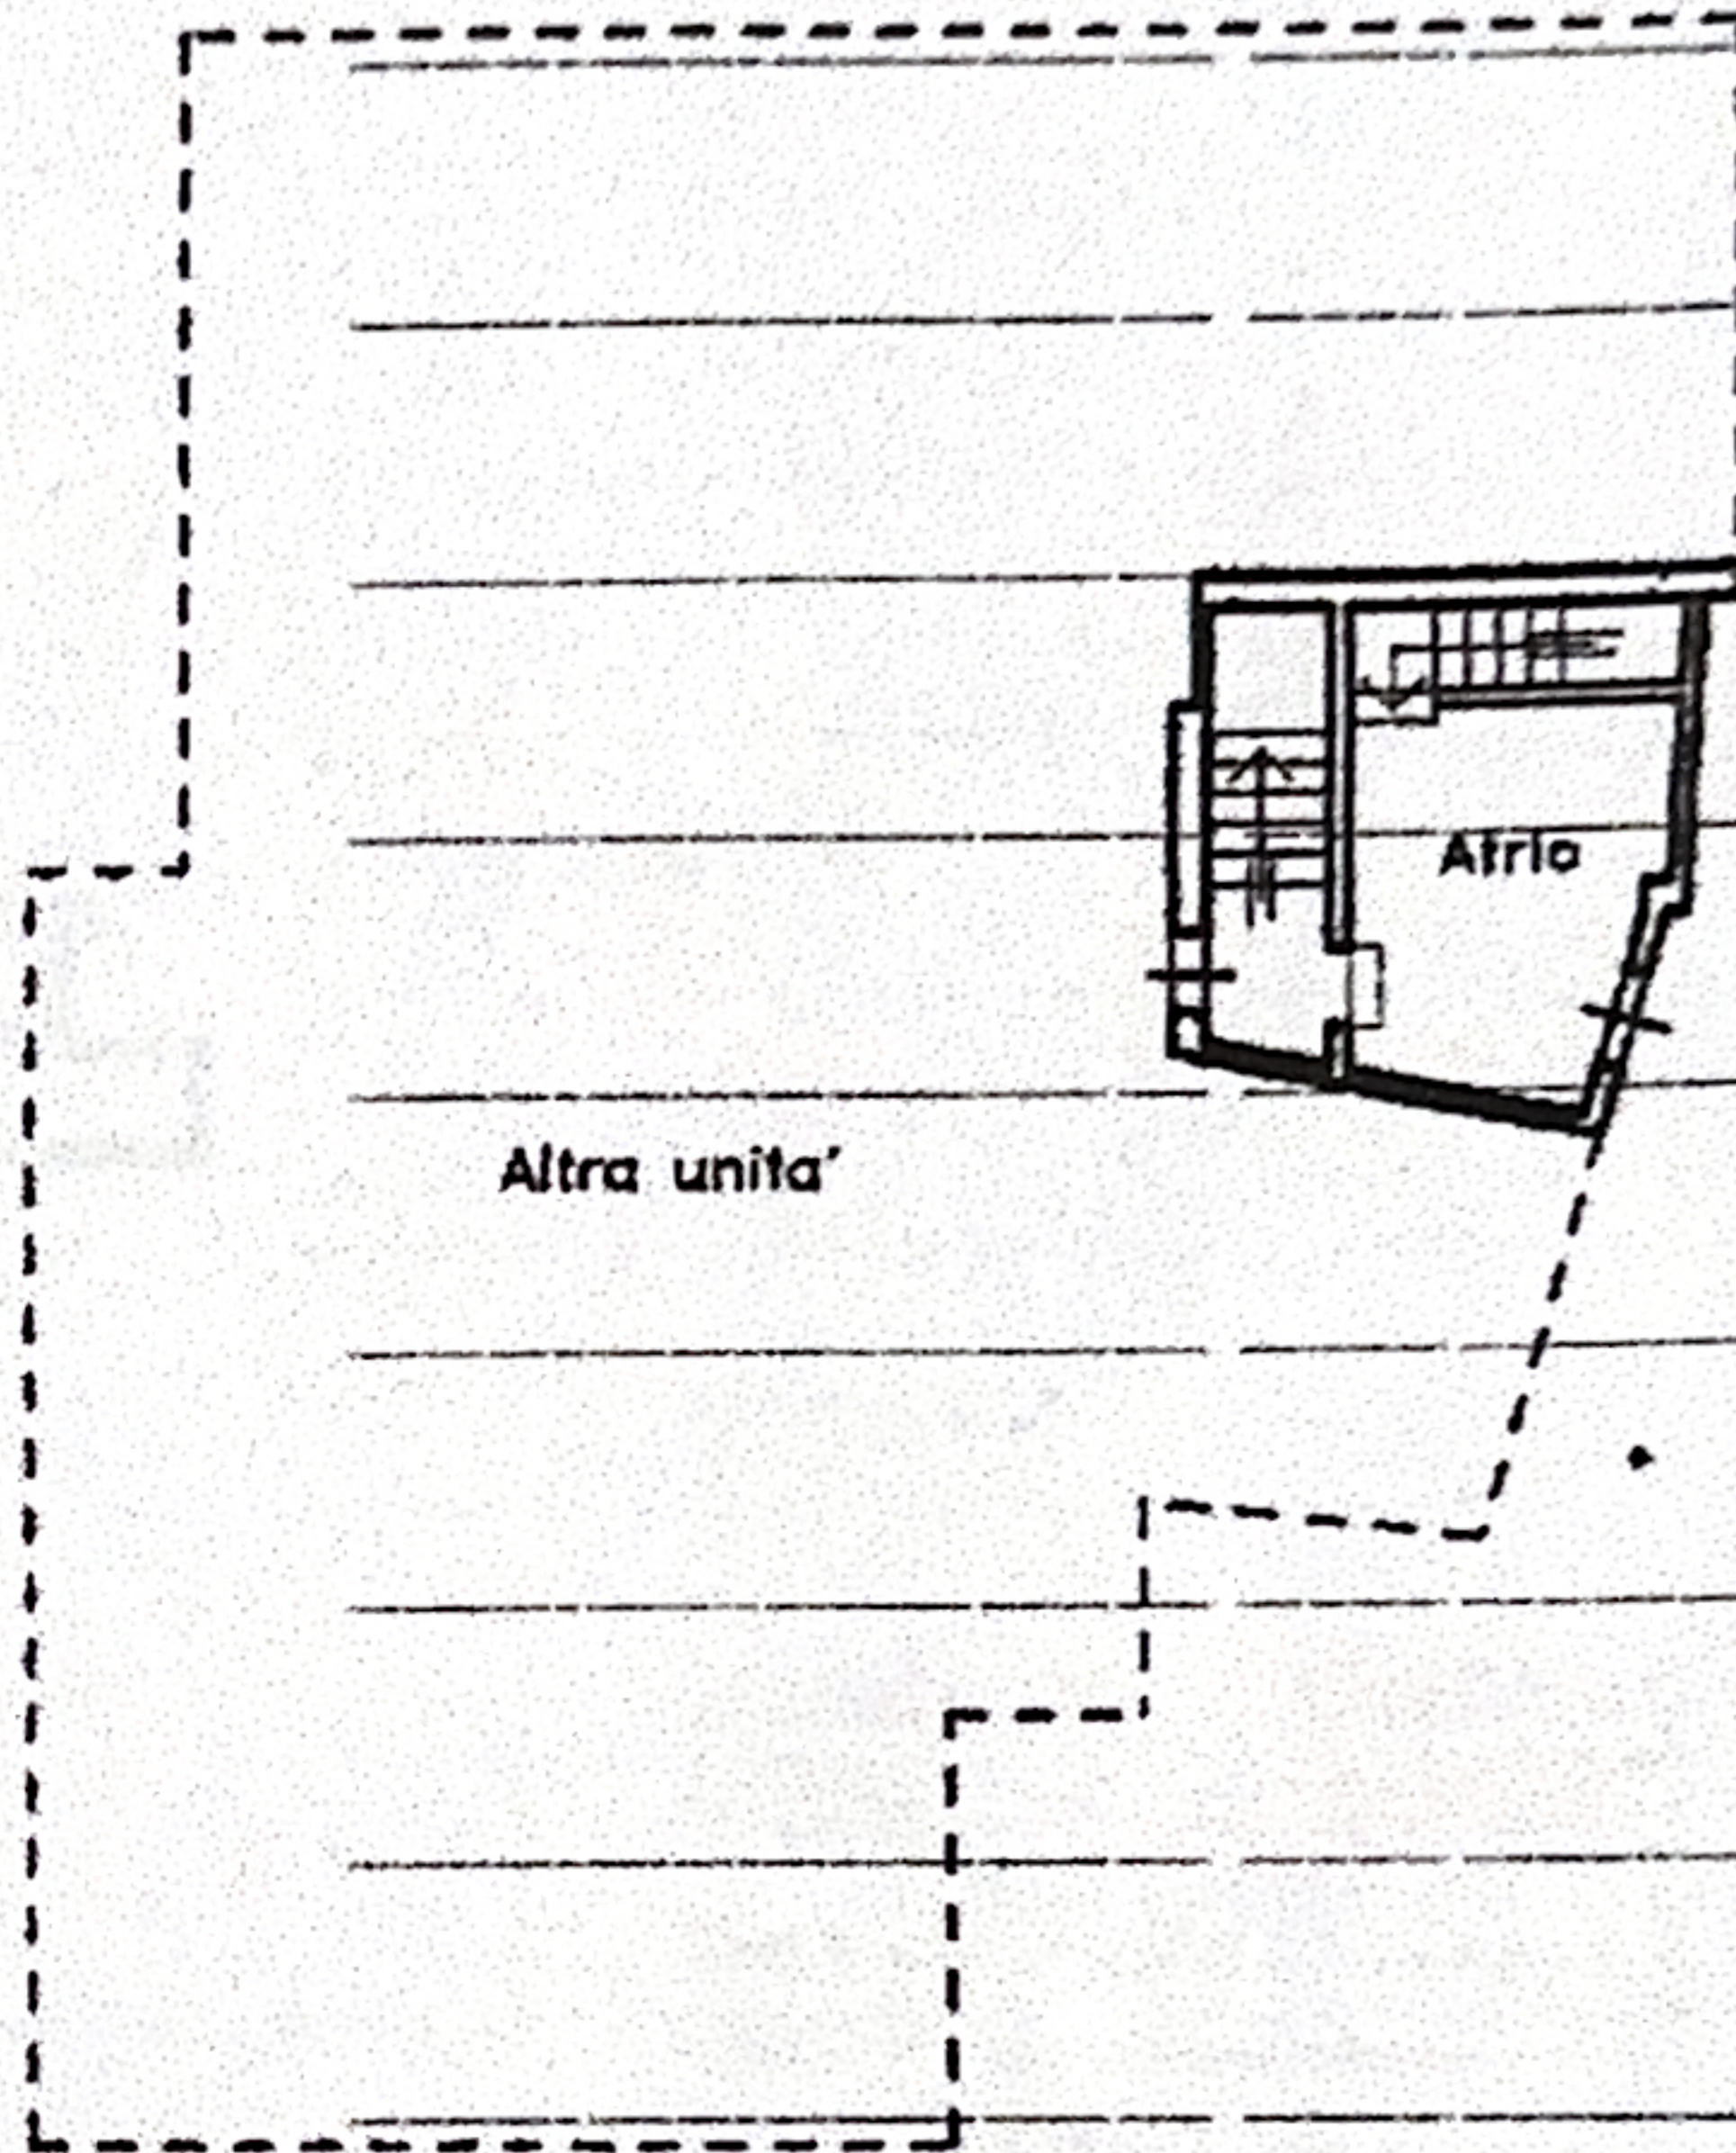

**PIANO PRIMO - H. 2.60**

AGENZIA DEL TERRITORIO  
 Ufficio Provinciale di Torino

TRIBUTI IMMOBILIARI  
 Mod. B e T

risconti € 77.45

(€ 25.82 U.I.U.)



*Nicola Alberto*  
 6236



**Agenzia del Territorio**  
**CATASTO FABBRICATI**  
 Ufficio Provinciale di  
 Torino

Dichiarazione protocollo n. \_\_\_\_\_ del \_\_\_\_\_  
 Planimetria di u.i.u. in Comune di Perosa Argentina  
 Via Nazionale \_\_\_\_\_ civ. 27

Identificativi Catastali:  
 Sezione: ME  
 Foglio: 4  
 Particella: 484  
 Subalterno: 7

Compilata da:  
 Nicola Alberto

Iscritto all'albo:  
 Geometri


Prov. Torino

N. 6236


Scheda n. 1

Scala 1:200


**PIANO INTERRATO - H. 1.90**

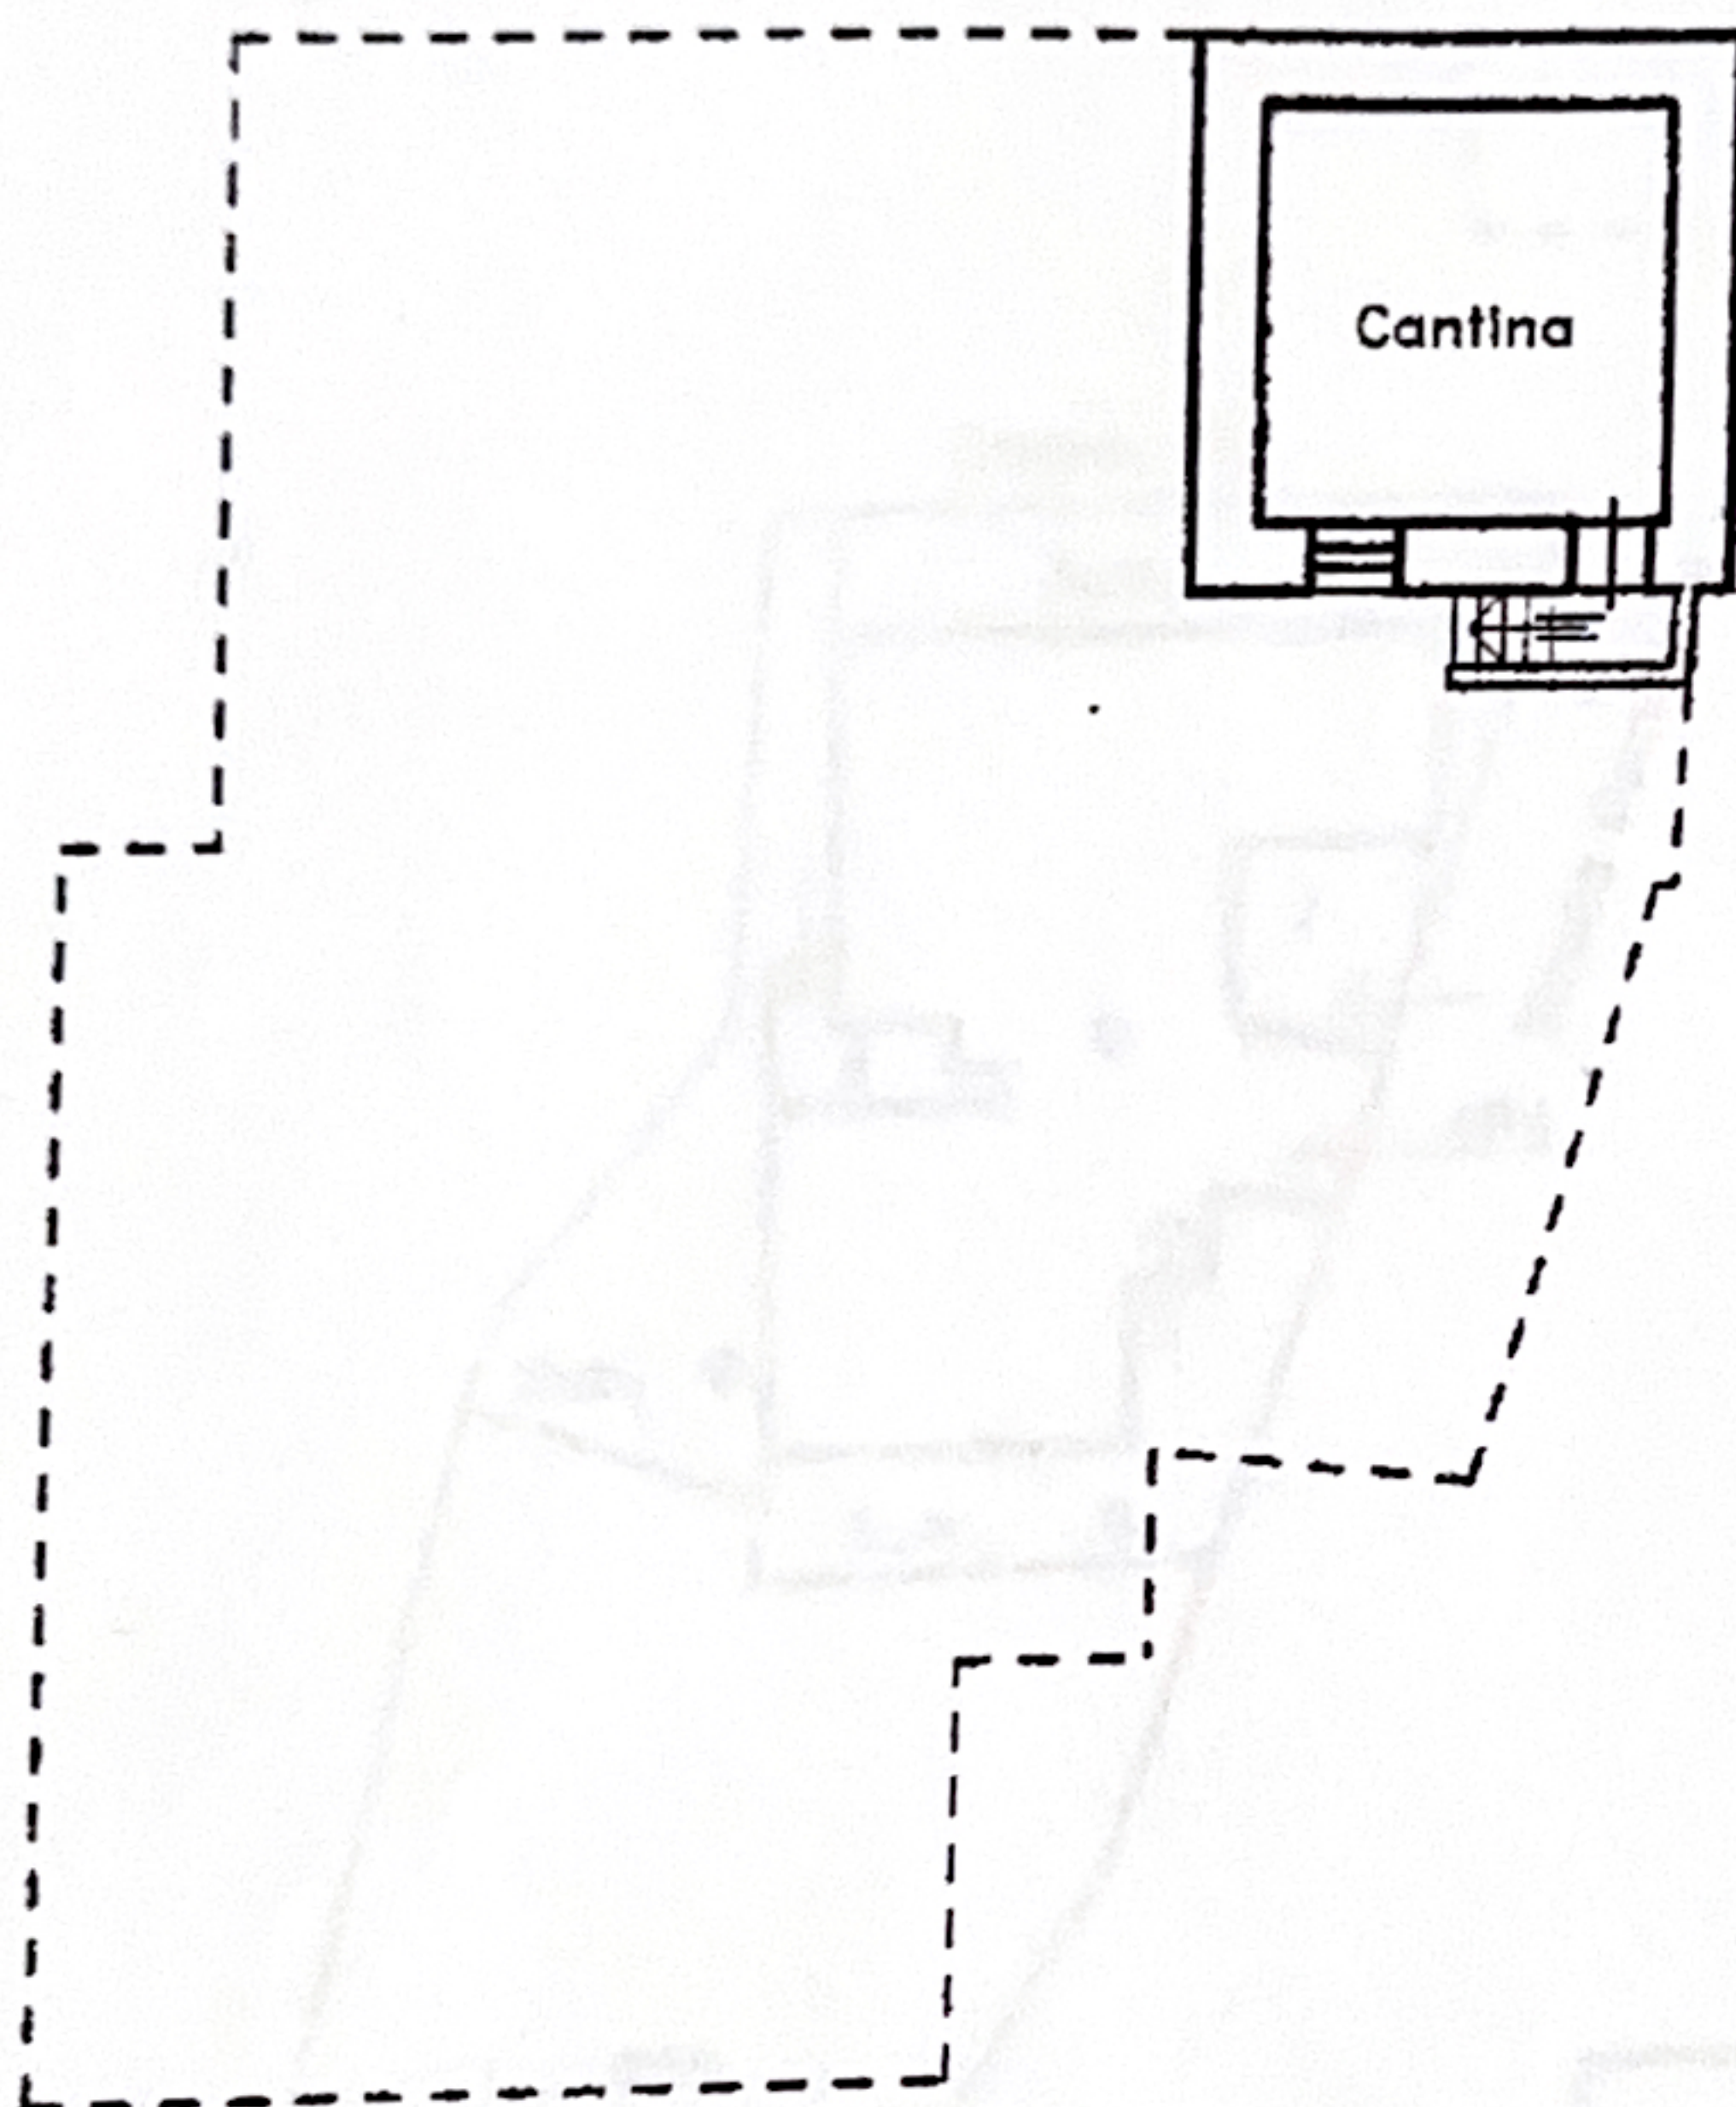

**PIANO TERRA - H. 2.65**

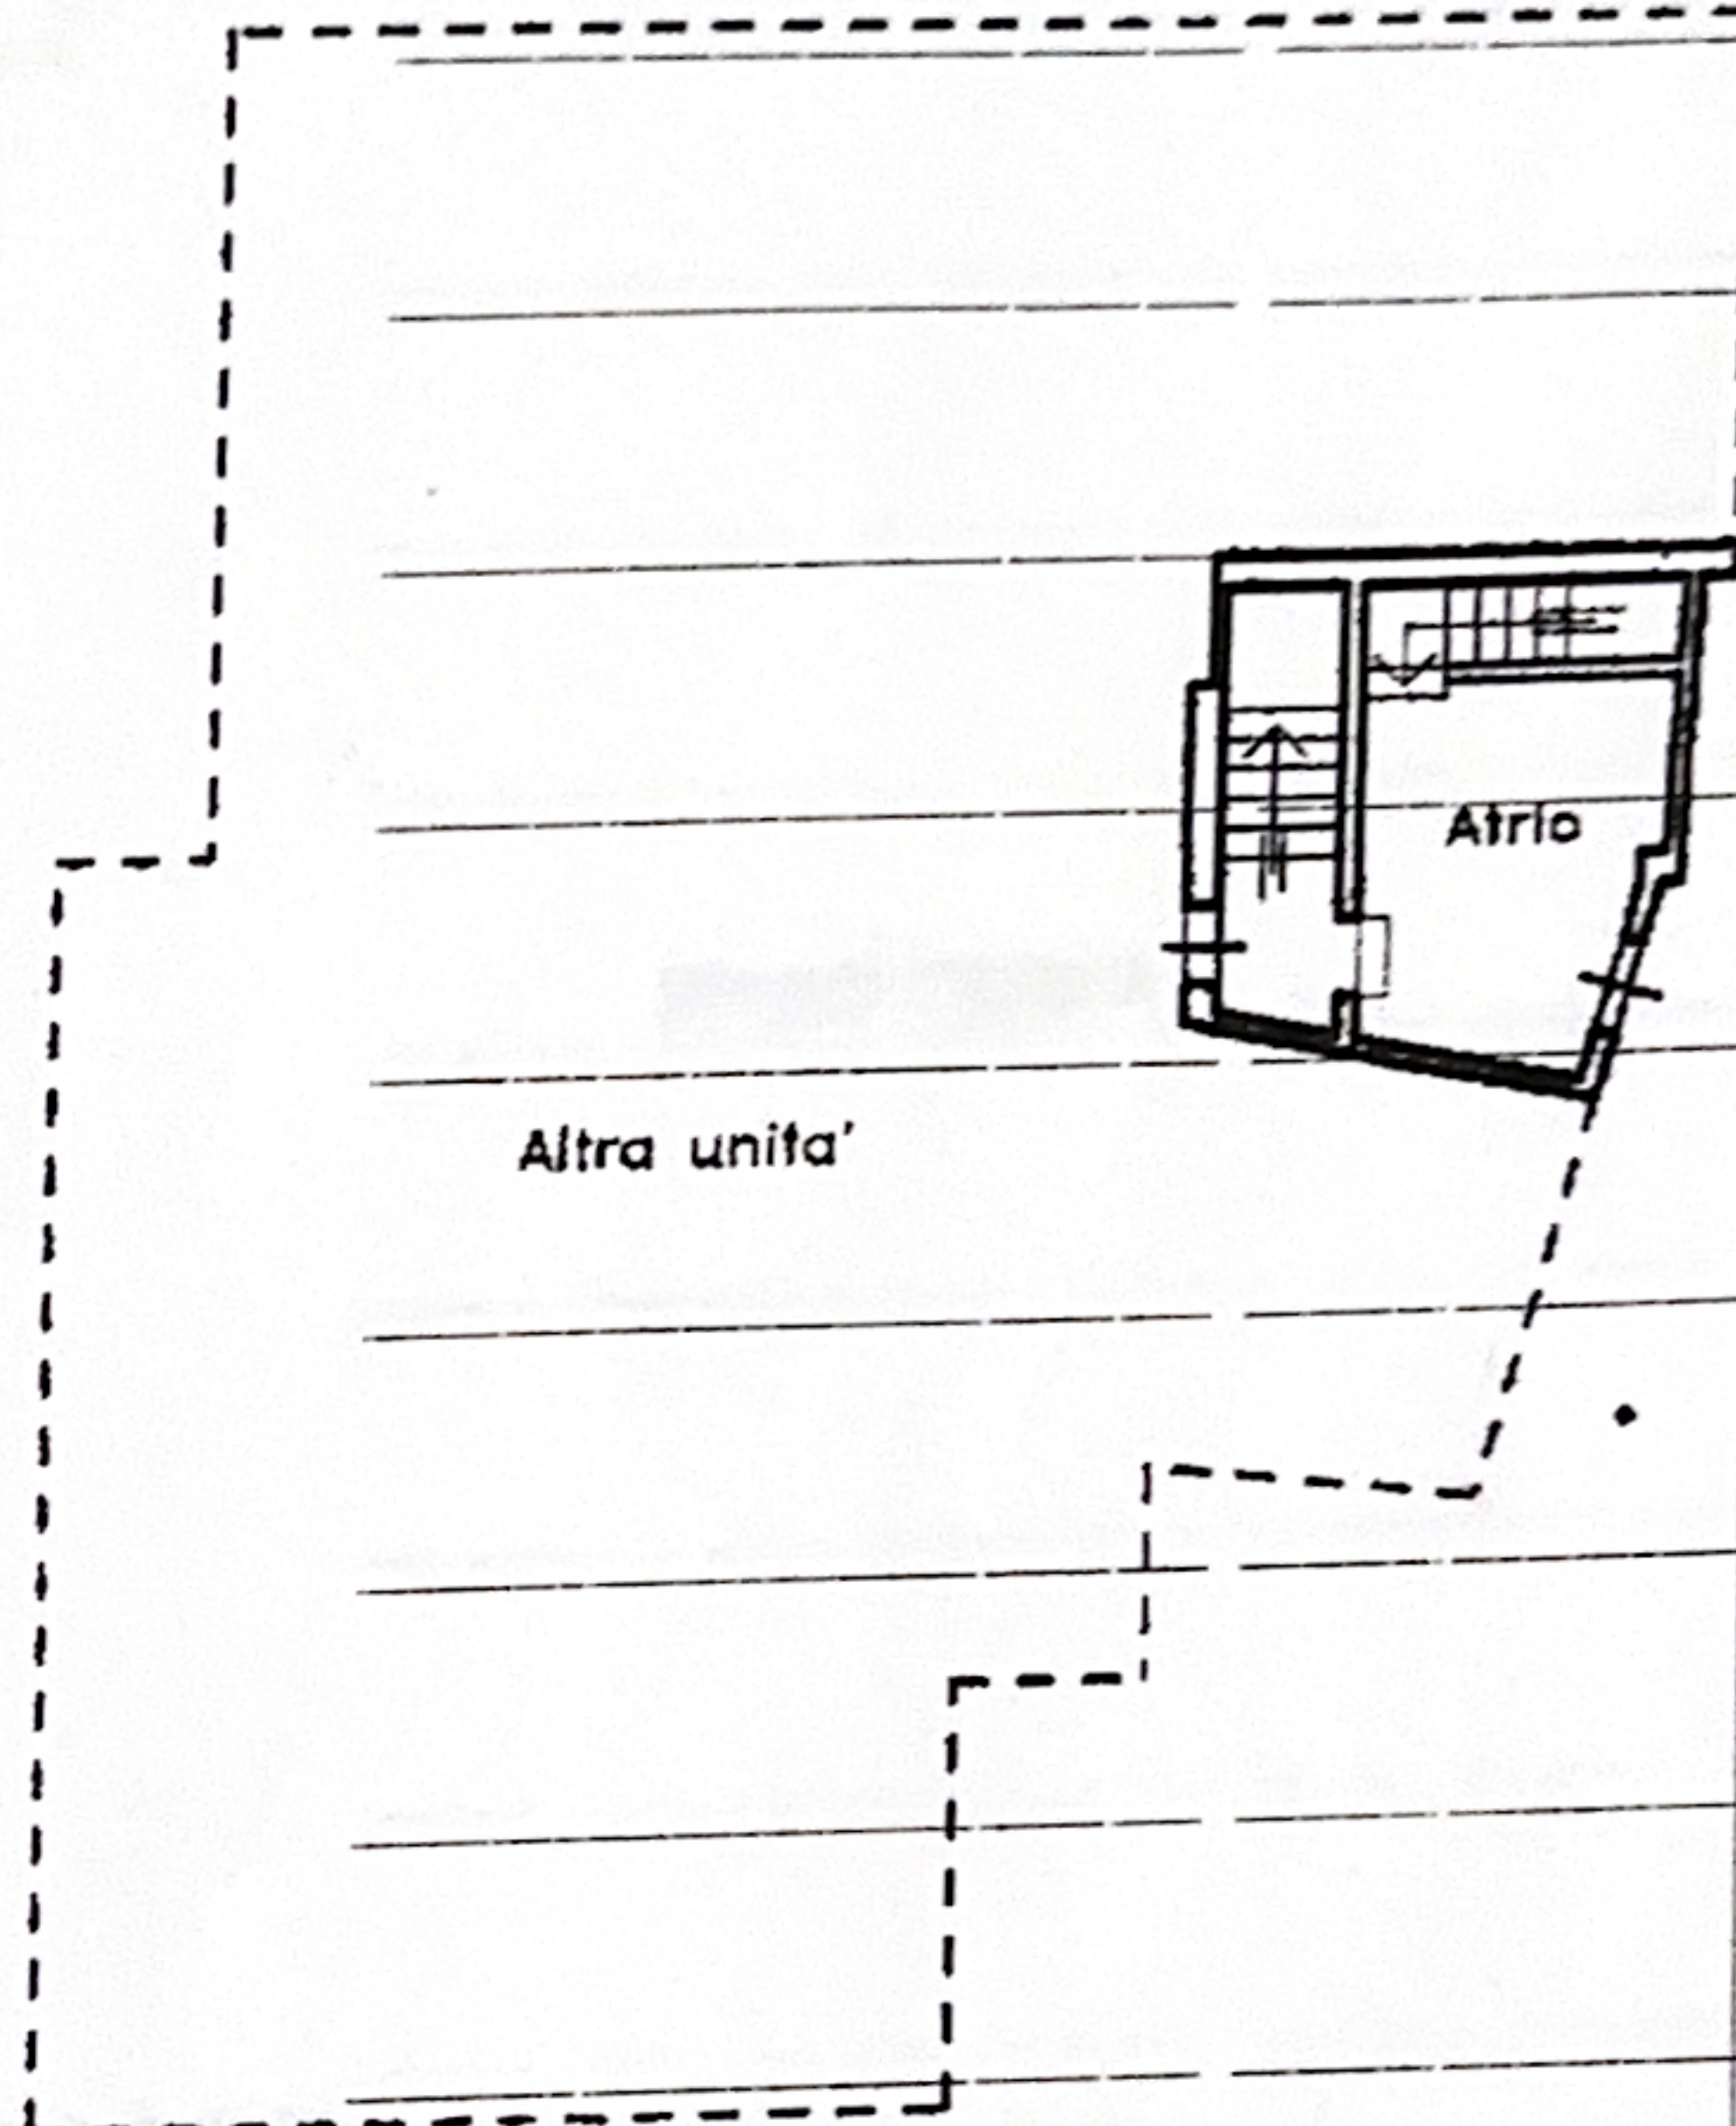

Altra unita'

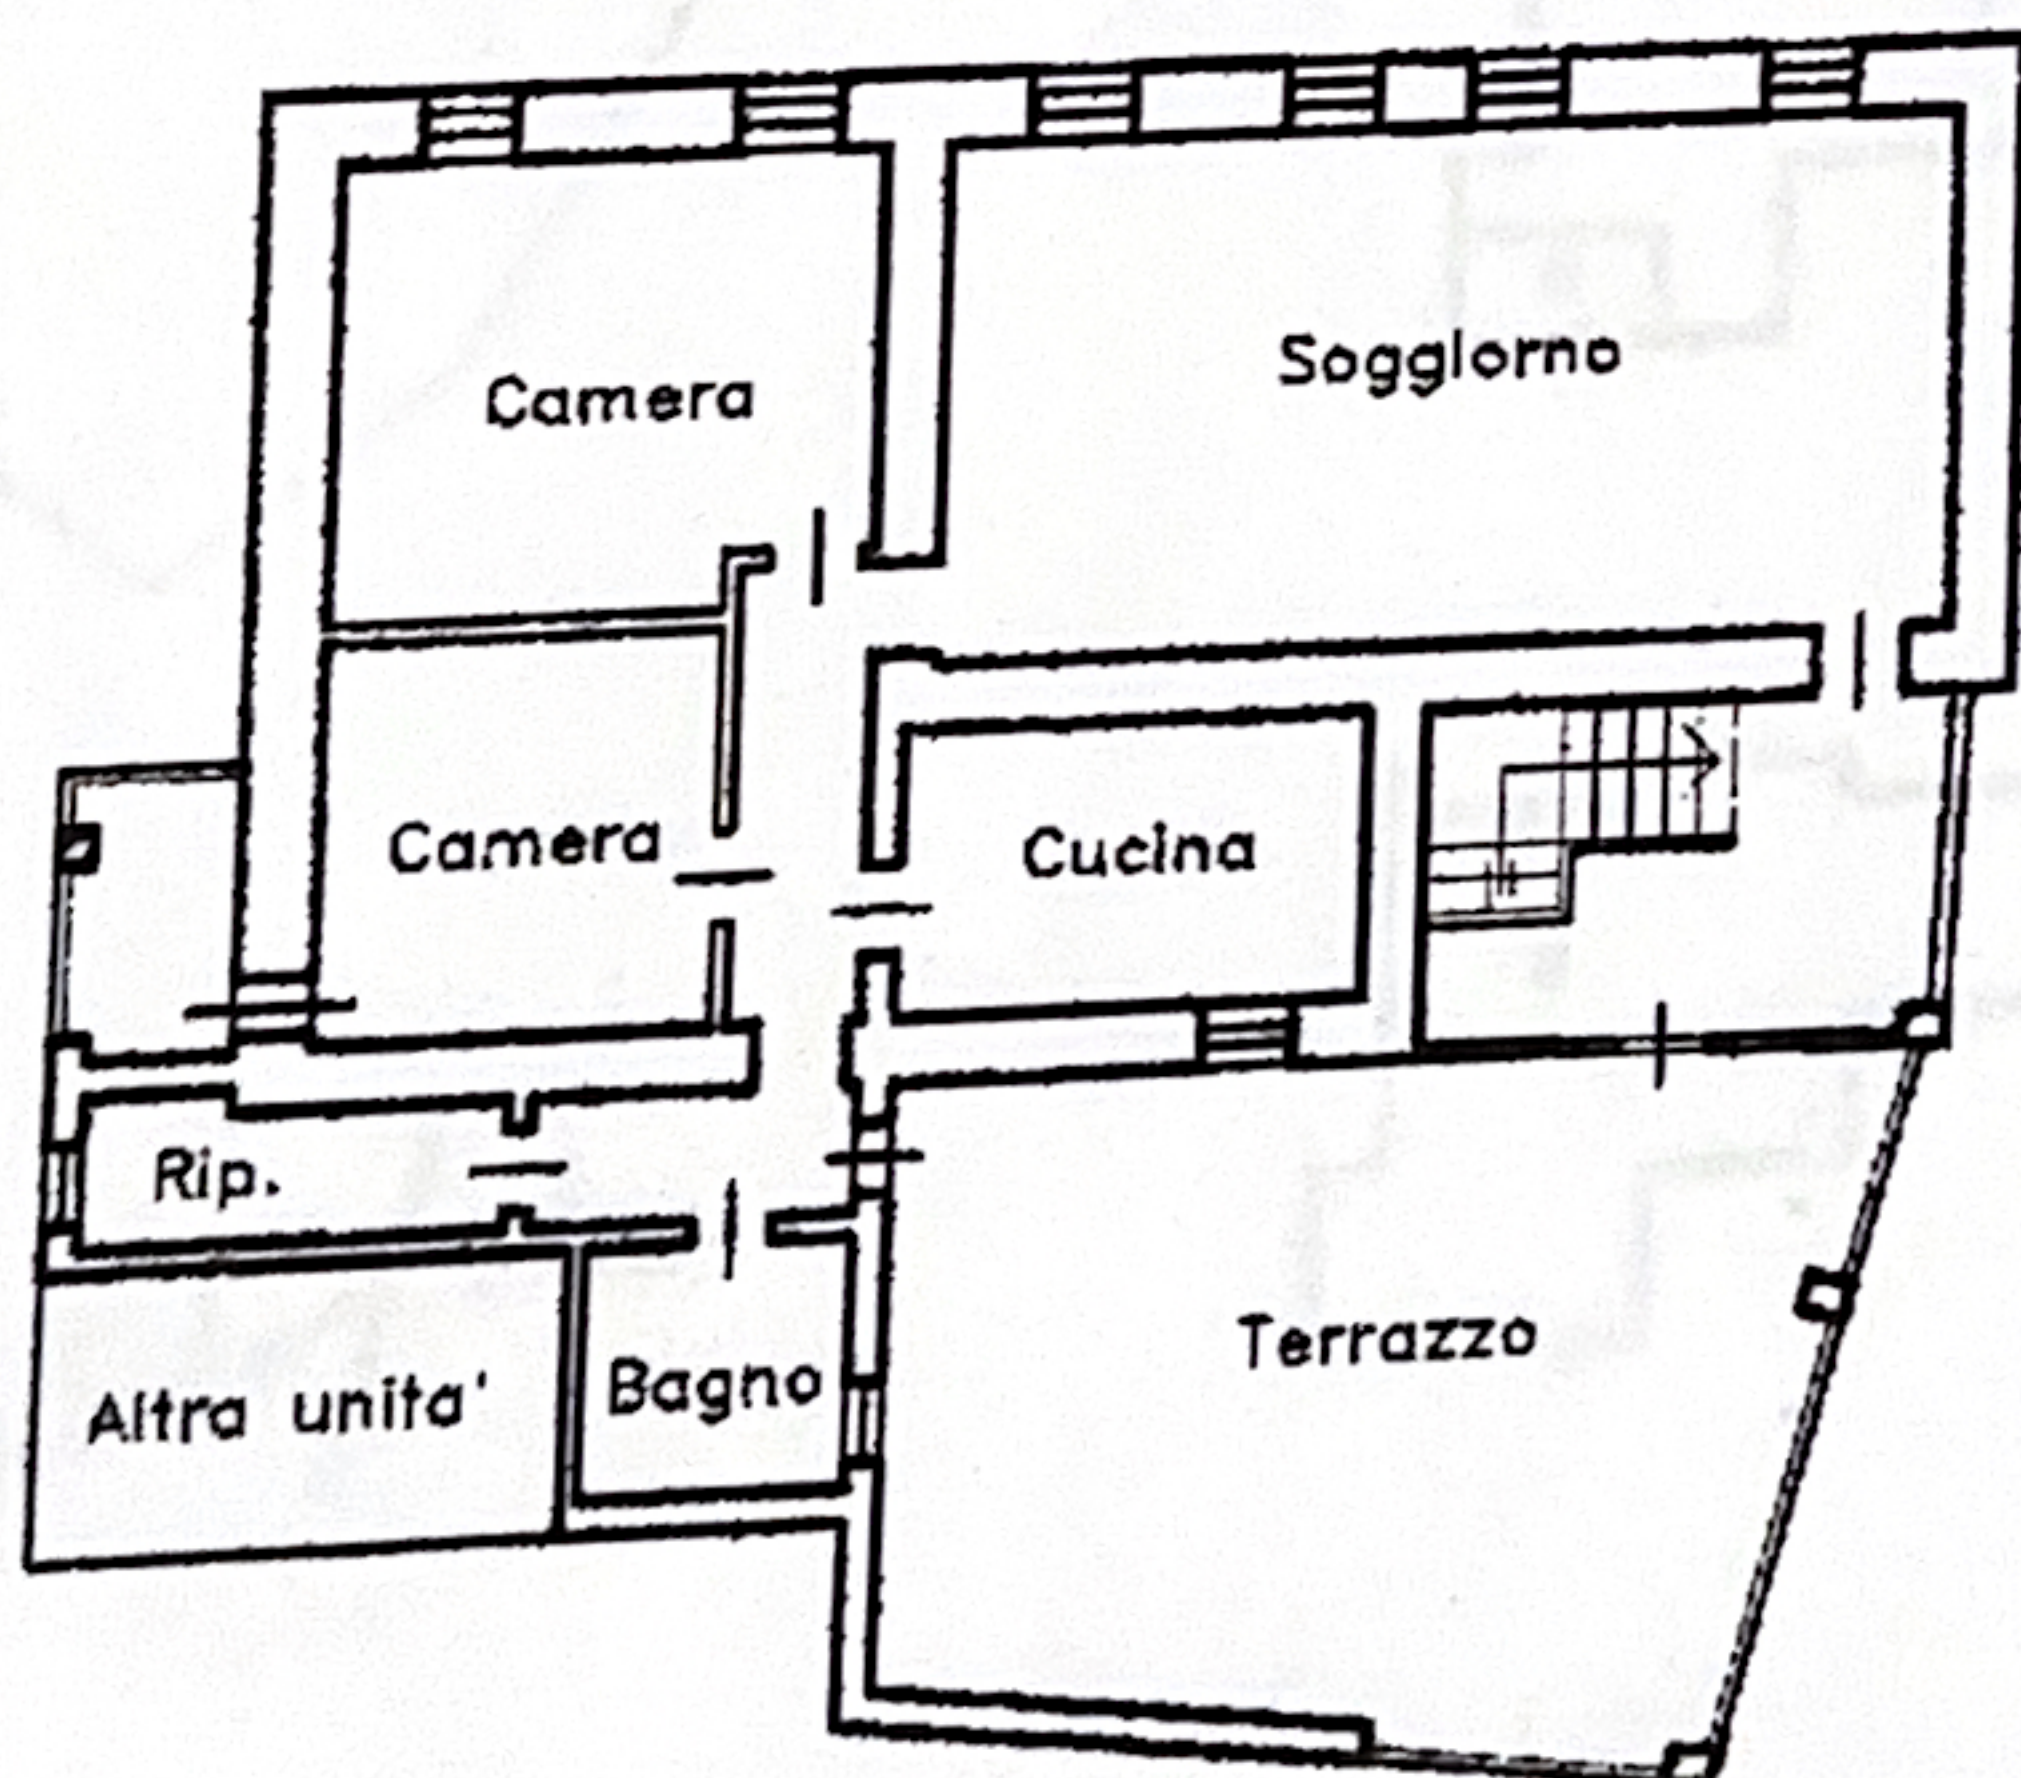

**PIANO PRIMO - H. 2.60**

**AGENZIA DEL TERRITORIO**  
 Ufficio Provinciale di Torino

TRIBUTI DOGFA  
 Mod. 8 T. 616/85  
 riscossione € 77.45  
 (€2582 U.I.U.)



*Handwritten signature: Nicola Alberto*  
 Stamp: AGENZIA DEL TERRITORIO, UFFICIO PROVINCIALE DI TORINO, N. 6236



**Agenzia del Territorio**  
**CATASTO FABBRICATI**  
 Ufficio Provinciale di  
 Torino

Dichiarazione protocollo n. \_\_\_\_\_ del \_\_\_\_\_

Planimetria di u.i.u. in Comune di Perosa Argentina \_\_\_\_\_

Via Nazionale \_\_\_\_\_

civ. 27

Identificativi Catastali:

Sezione: ME

Foglio: 4

Particella: 484

Subalterno: 8

Compilata da:

Nicola Alberto

Iscritto all'albo:


Geometri

Prov. Torino

N. 6236

Scheda n. 1

Scala 1:200

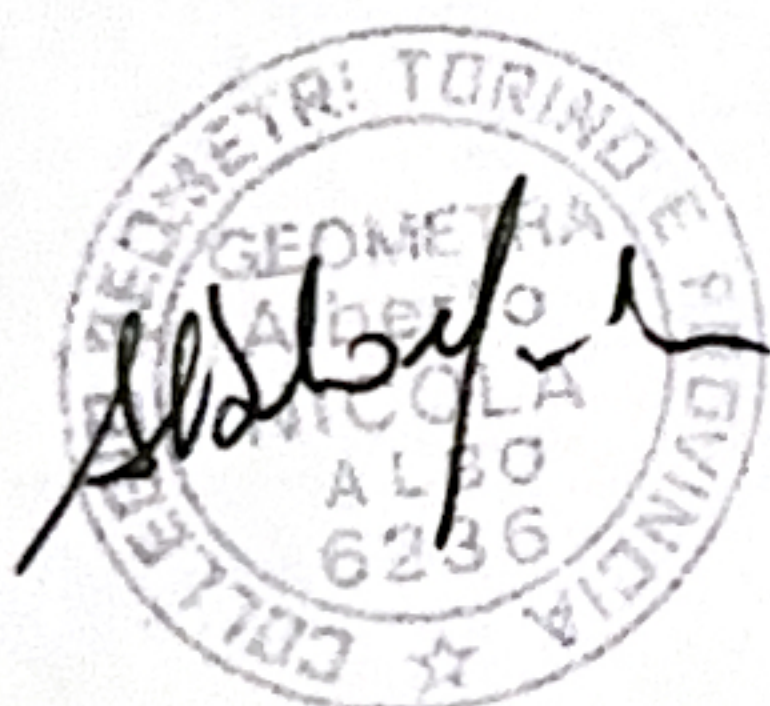

Pertinenza scoperta  
 esclusiva - Mq. 80

Rip.

PIANO TERRA - H. 2.65

Altra unita'

**AGENZIA DEL TERRITORIO**  
 Ufficio Provinciale di Torino

TRIBUTI DOGFA

Mod. 8 a T. 67.65.95


riscossione € 77.45

(€25,82 U.L.U.)

PIANO PRIMO

Altra unita'

PIANO SECONDO - H. 2.70

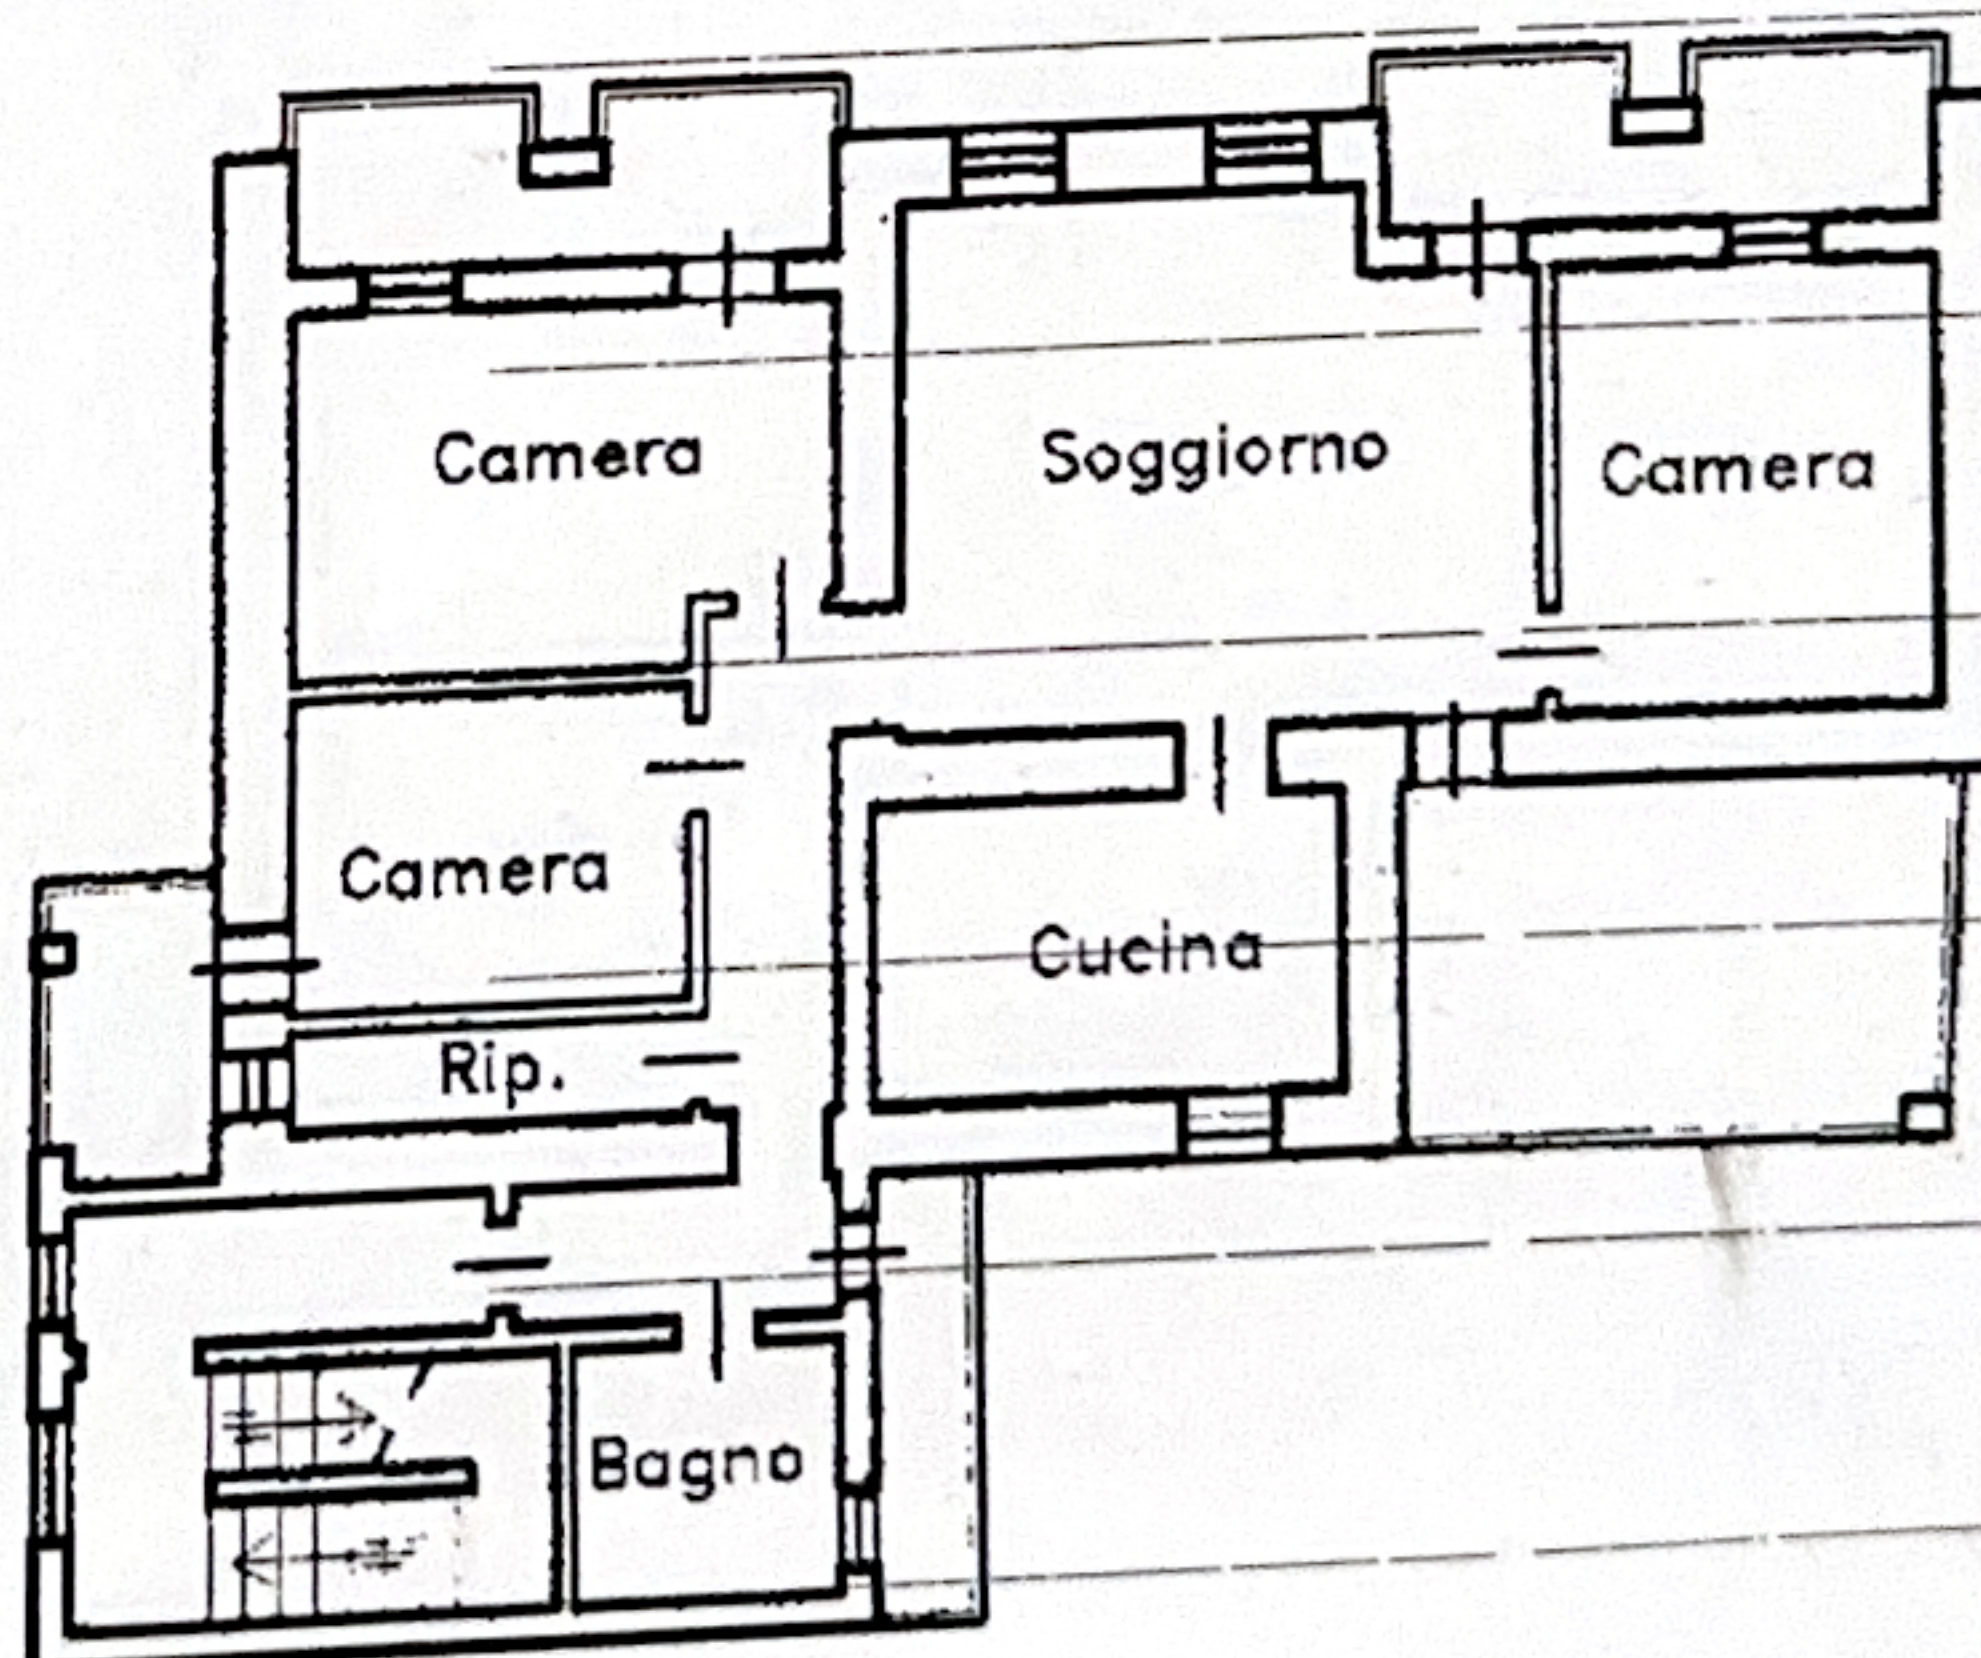



**Agenzia del Territorio**  
**CATASTO FABBRICATI**  
 Ufficio Provinciale di  
 Torino

Dichiarazione protocollo n. \_\_\_\_\_ del \_\_\_\_\_

Planimetria di u.i.u. in Comune di Perosa Argentina

Via Nazionale

civ. 27

Identificativi Catastali:

Sezione: ME

Foglio: 4

Particella: 484

Subalterno: 8

Compilata da:  
 Nicola Alberto


Iscritto all'albo:  
 Geometri

Prov. Torino

N. 6236

Scheda n. 1

Scala 1:200

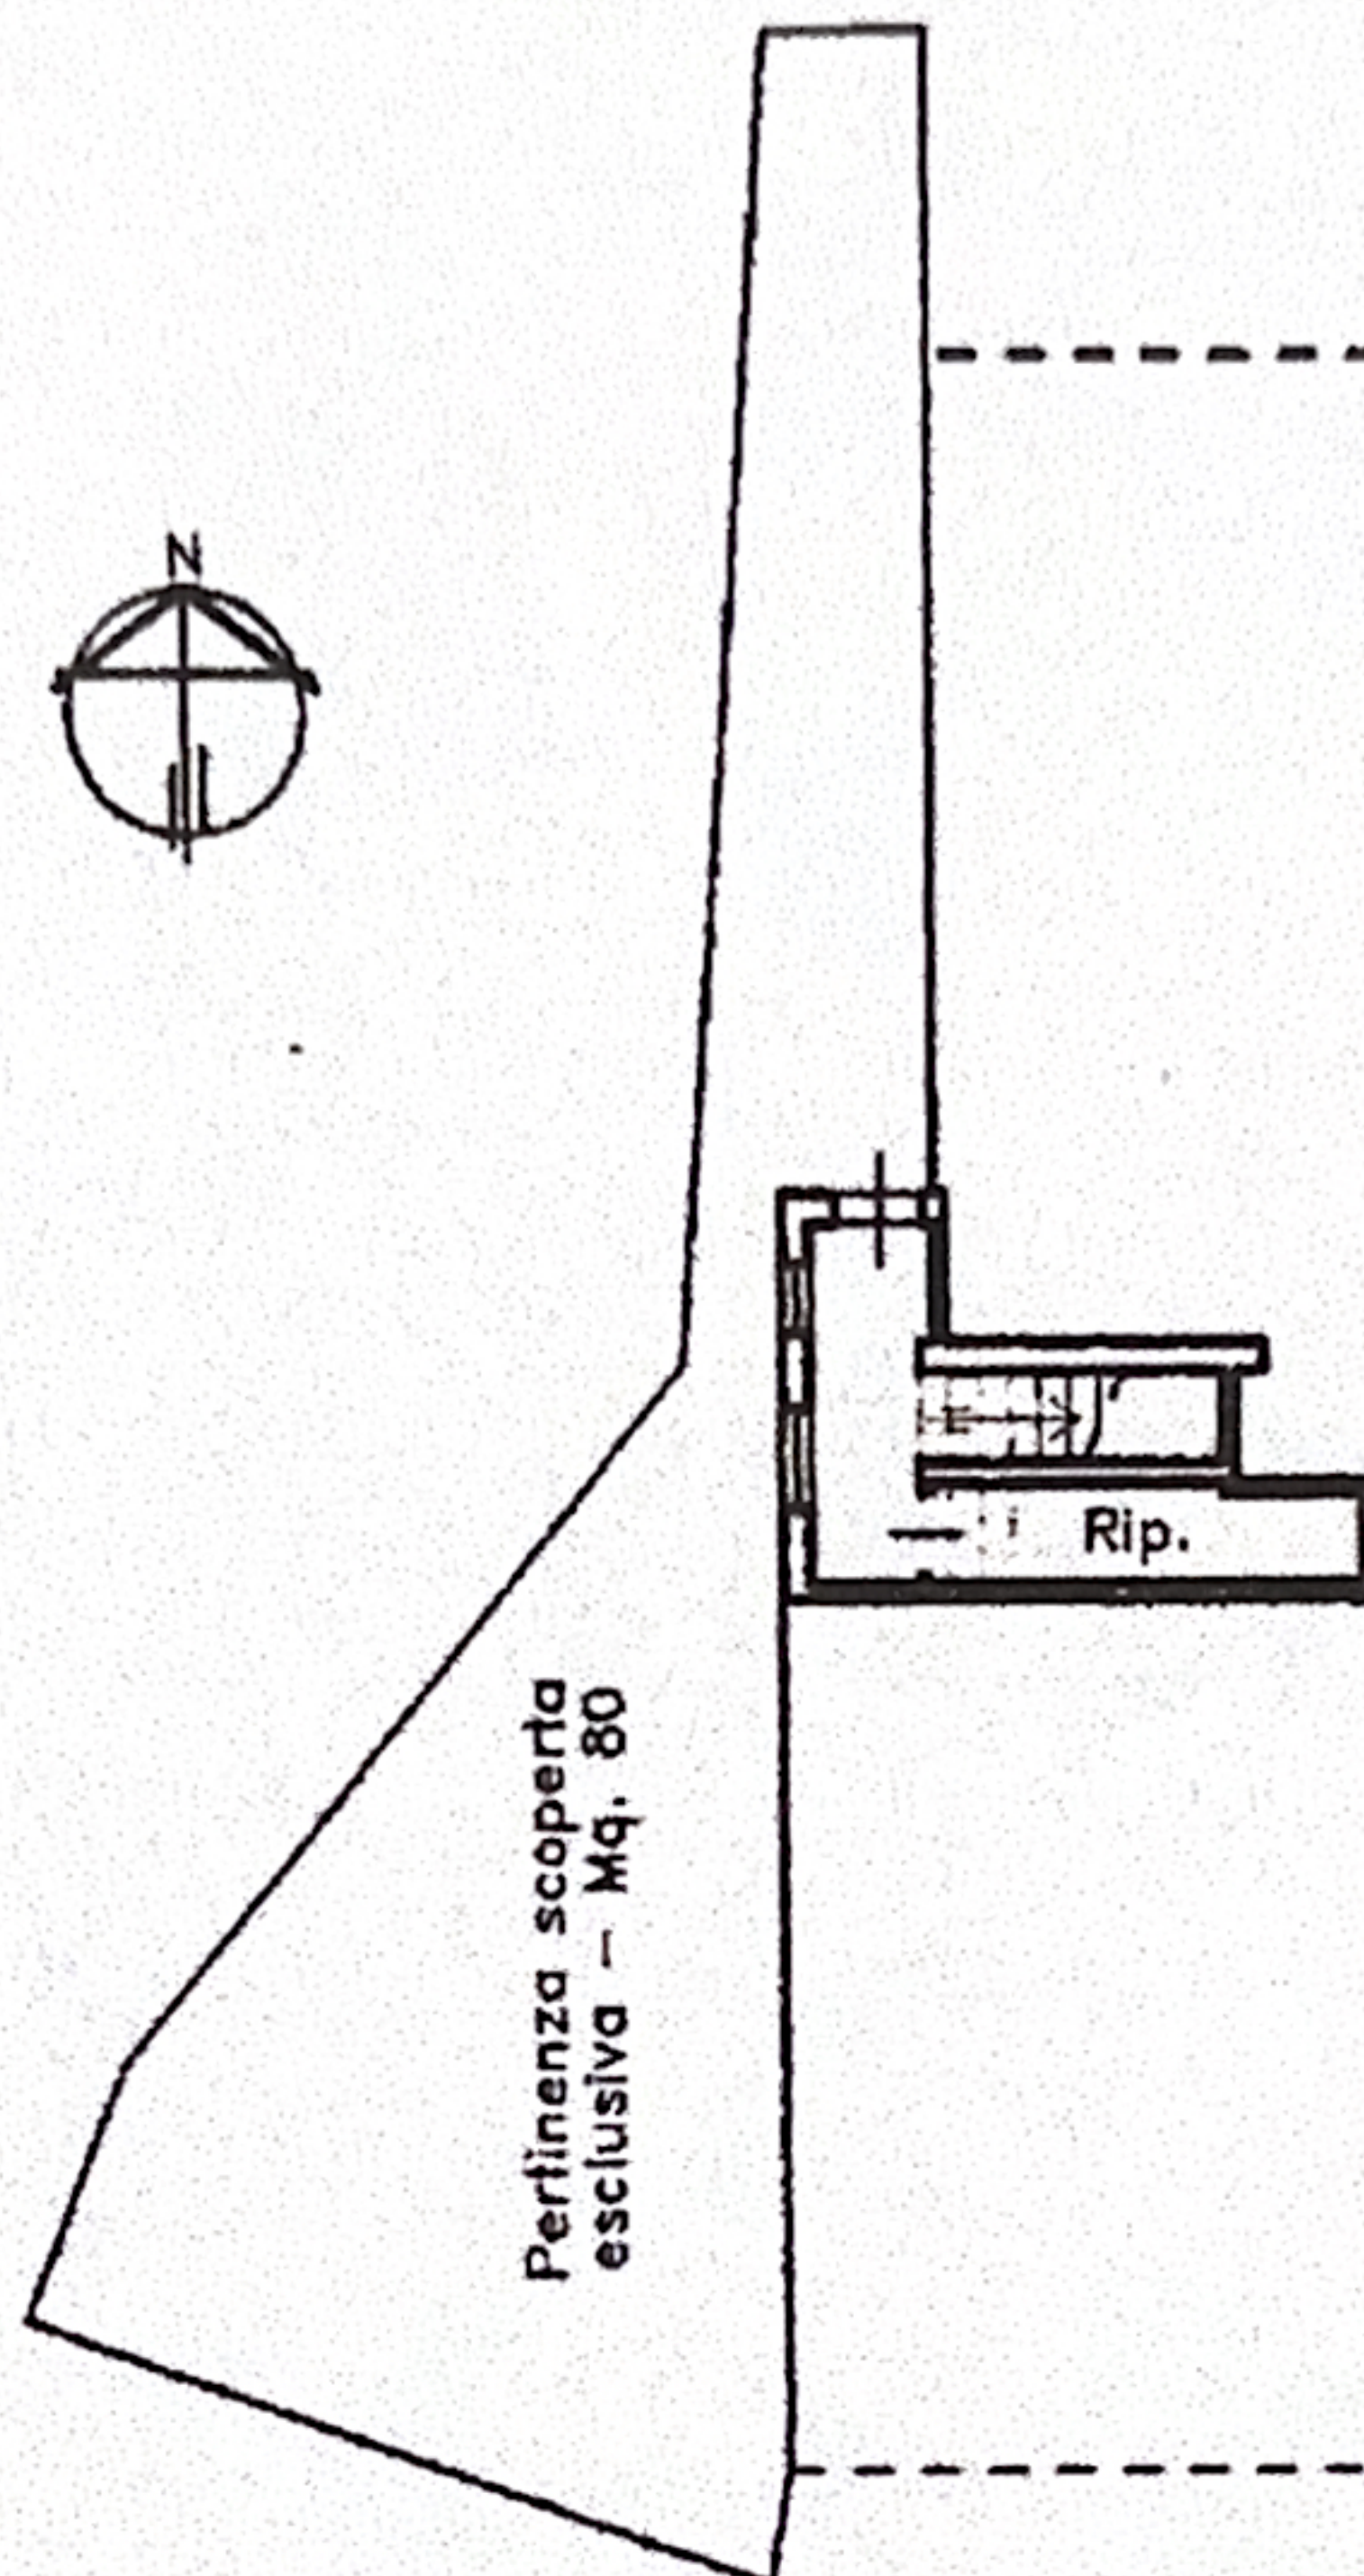


**PIANO TERRA - H. 2.85**

Altra unita'


AGENZIA DEL TERRITORIO  
 Ufficio Provinciale di Torino

TRIBUTI DOGSA  
 Mod. 8 a T. 67.65.75  
 riscossi € 77.46  
 (€25.82 U.I.U.)

**PIANO PRIMO**

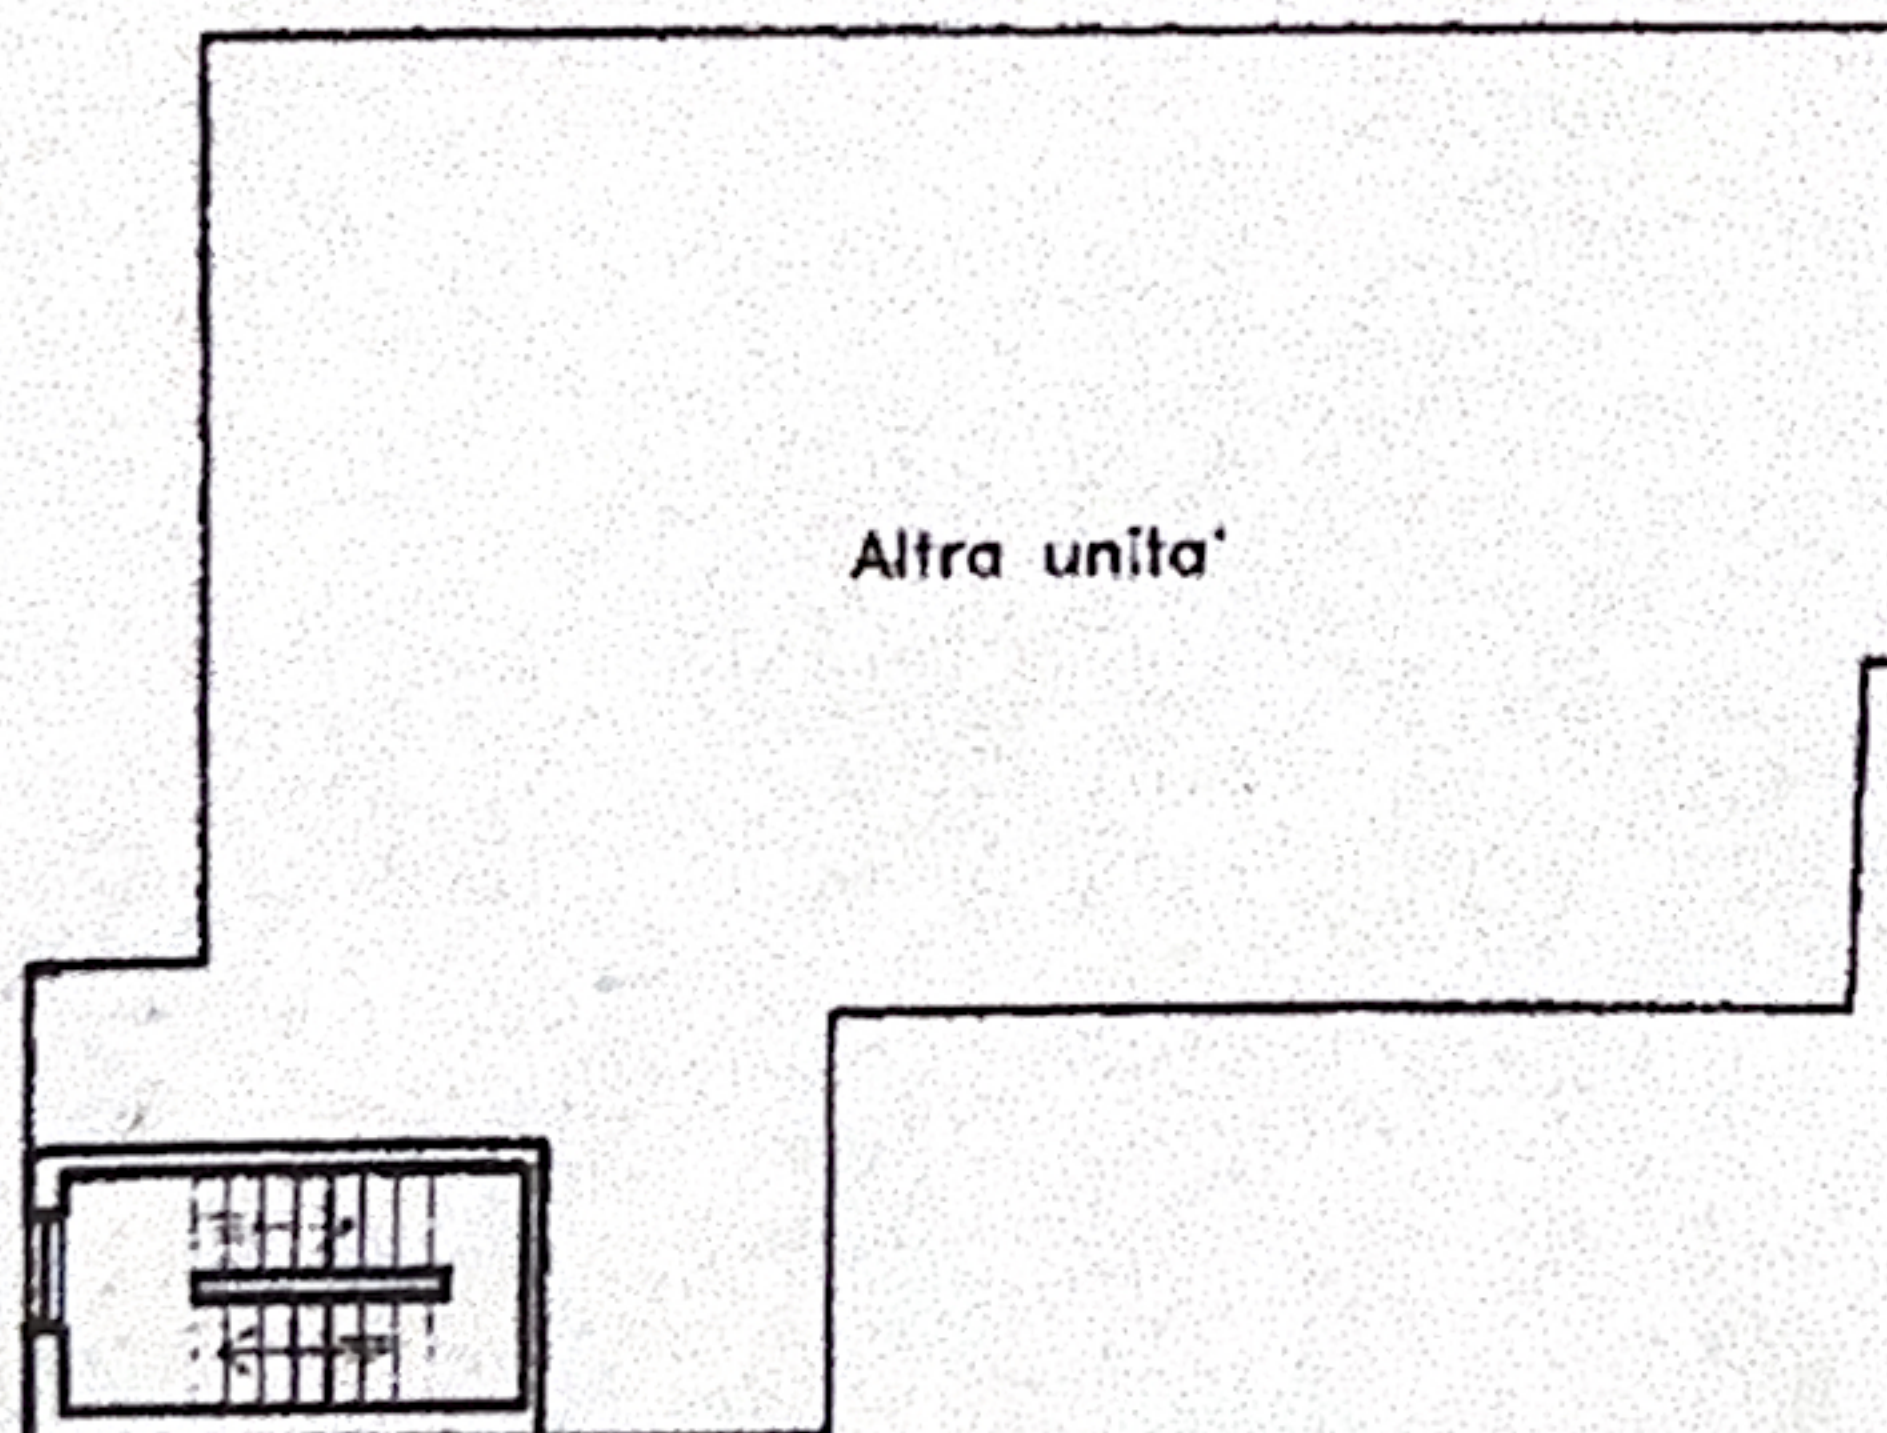

**PIANO SECONDO - H. 2.70**

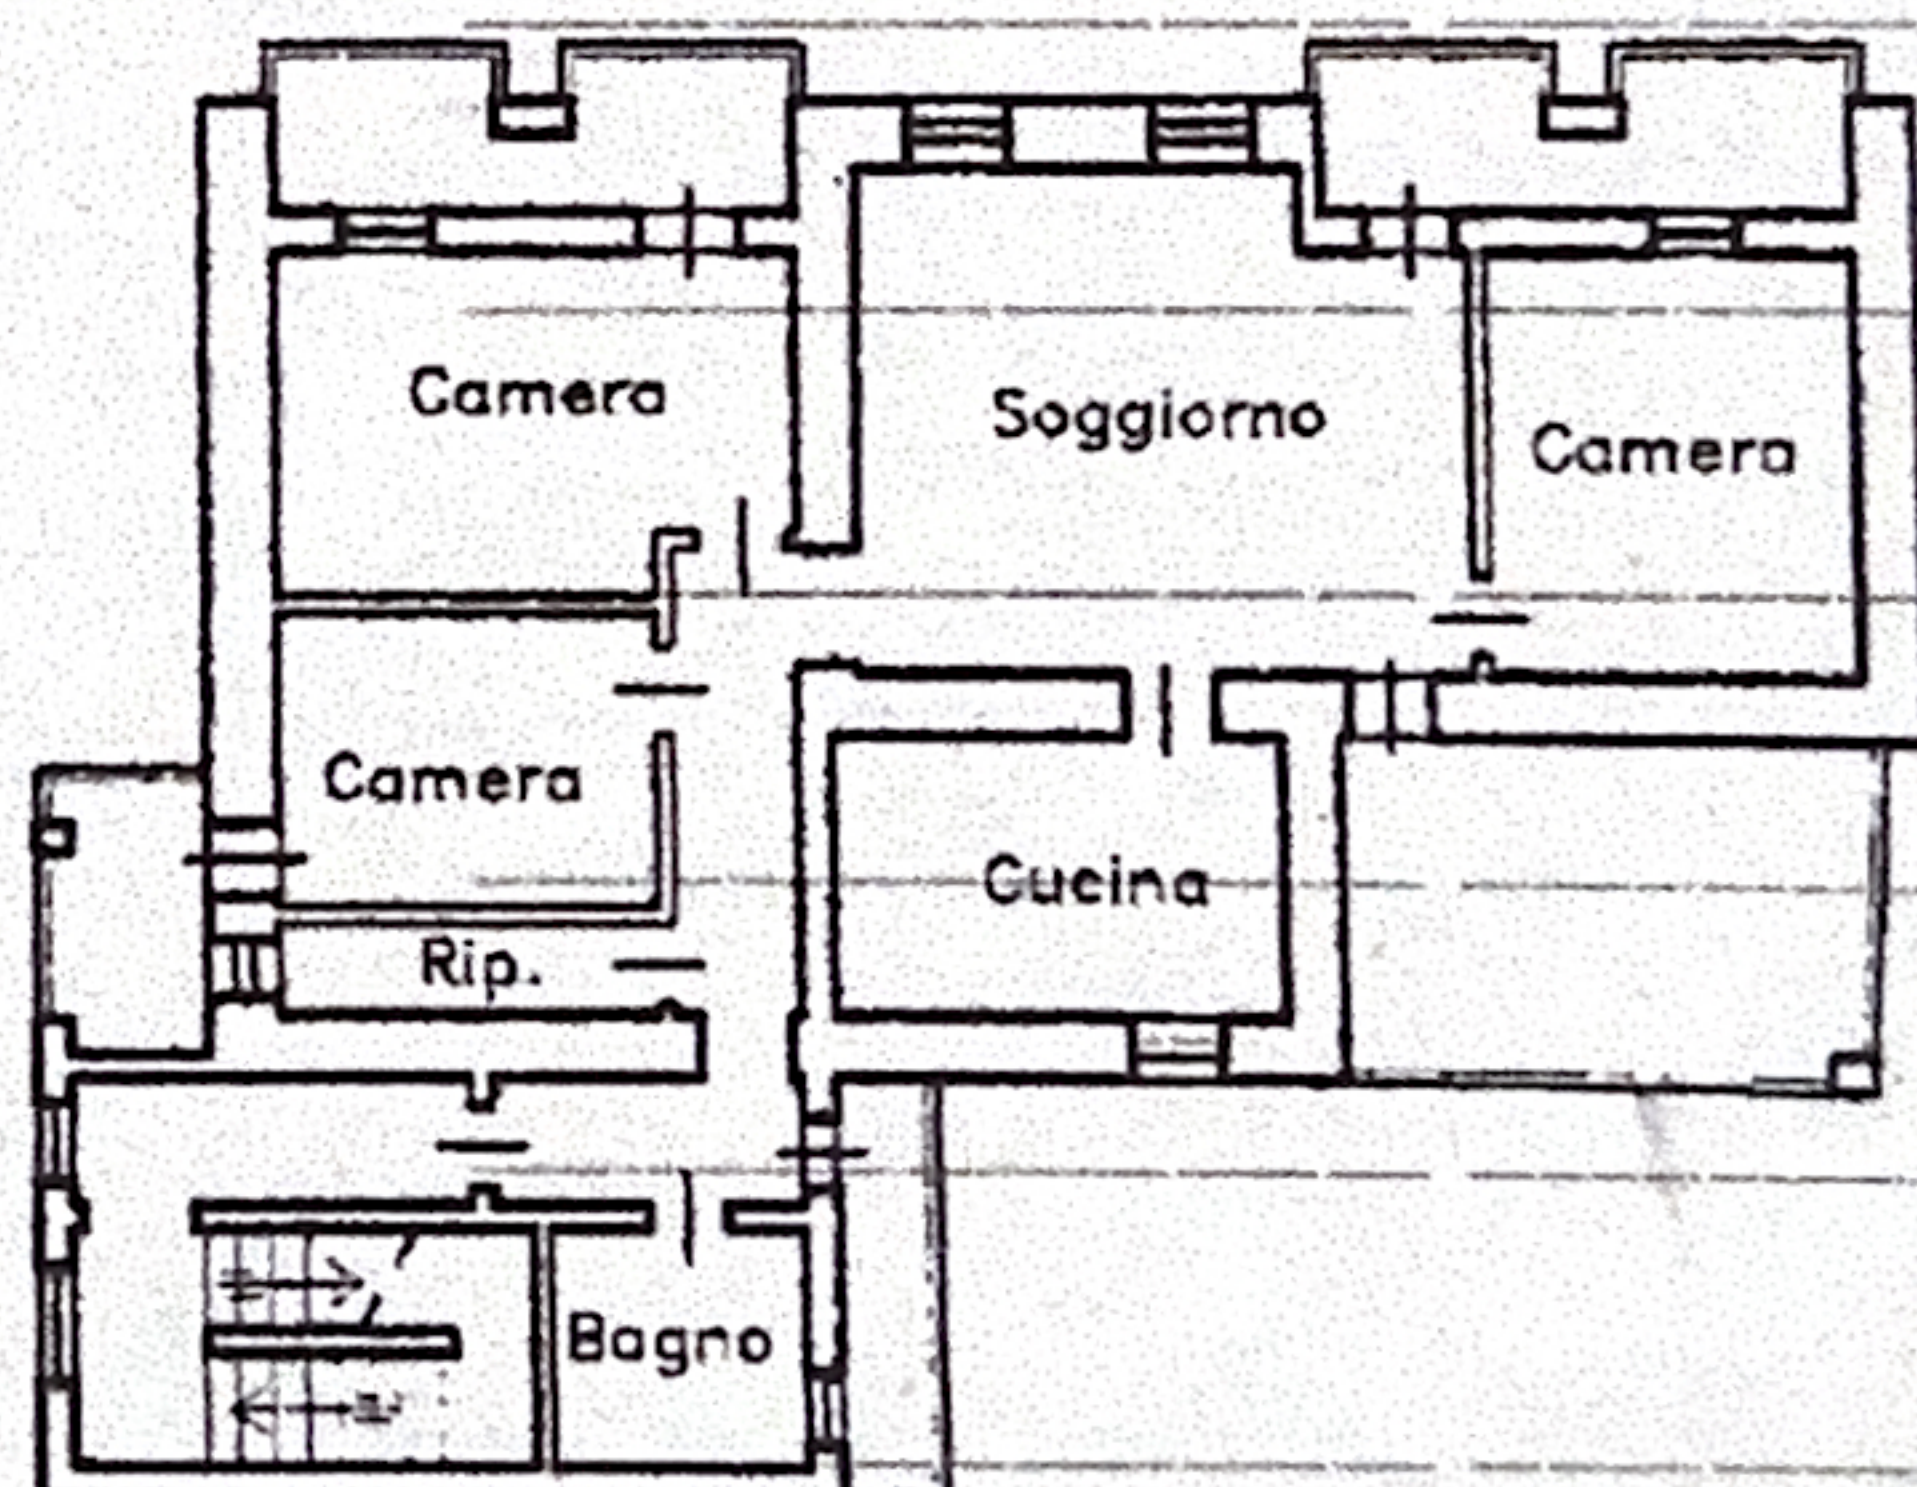



## ELABORATO PLANIMETRICO

Completato da:  
Nicola Alberto

Iscritto all'albo:  
geometri

Prov. Torino

N. 6236

Agenzia del Territorio  
**CATASTO FABBRICATI**  
Ufficio Provinciale di  
Torino

Comune di Perosa Argentina

Sezione: ME Foglio: 4

Particella: 484

Protocollo n.


del

Tipo Mappale n.


del

Dimostrazione grafica dei subalterni


Scala 1 : 500

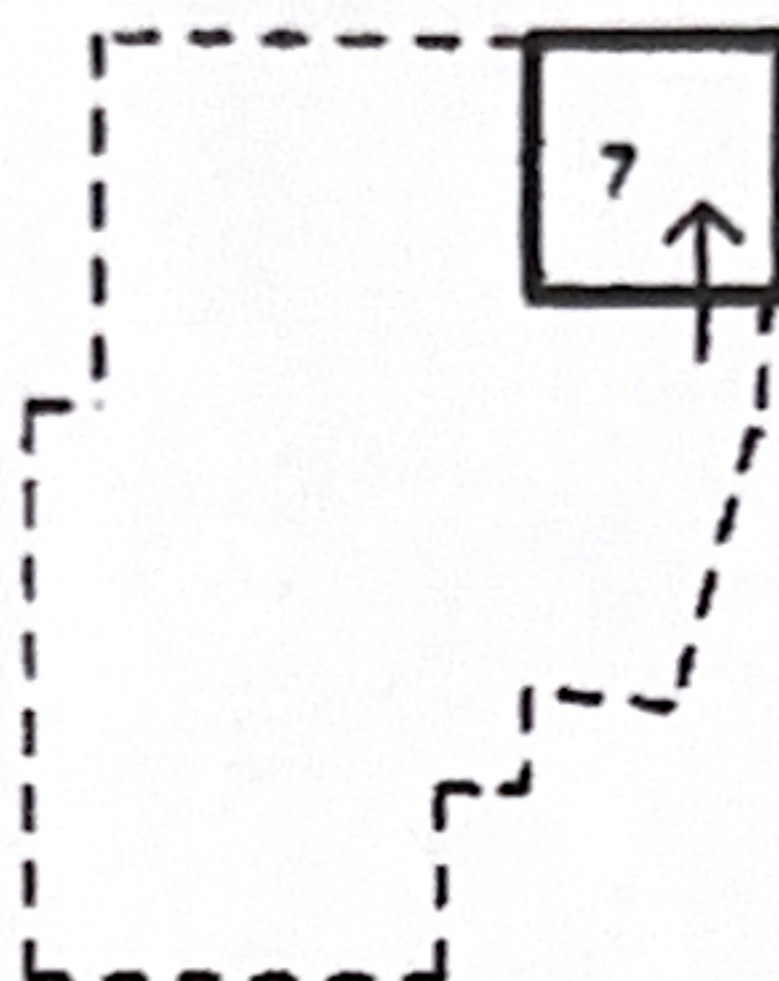


**PIANO SEMINTERRATO**

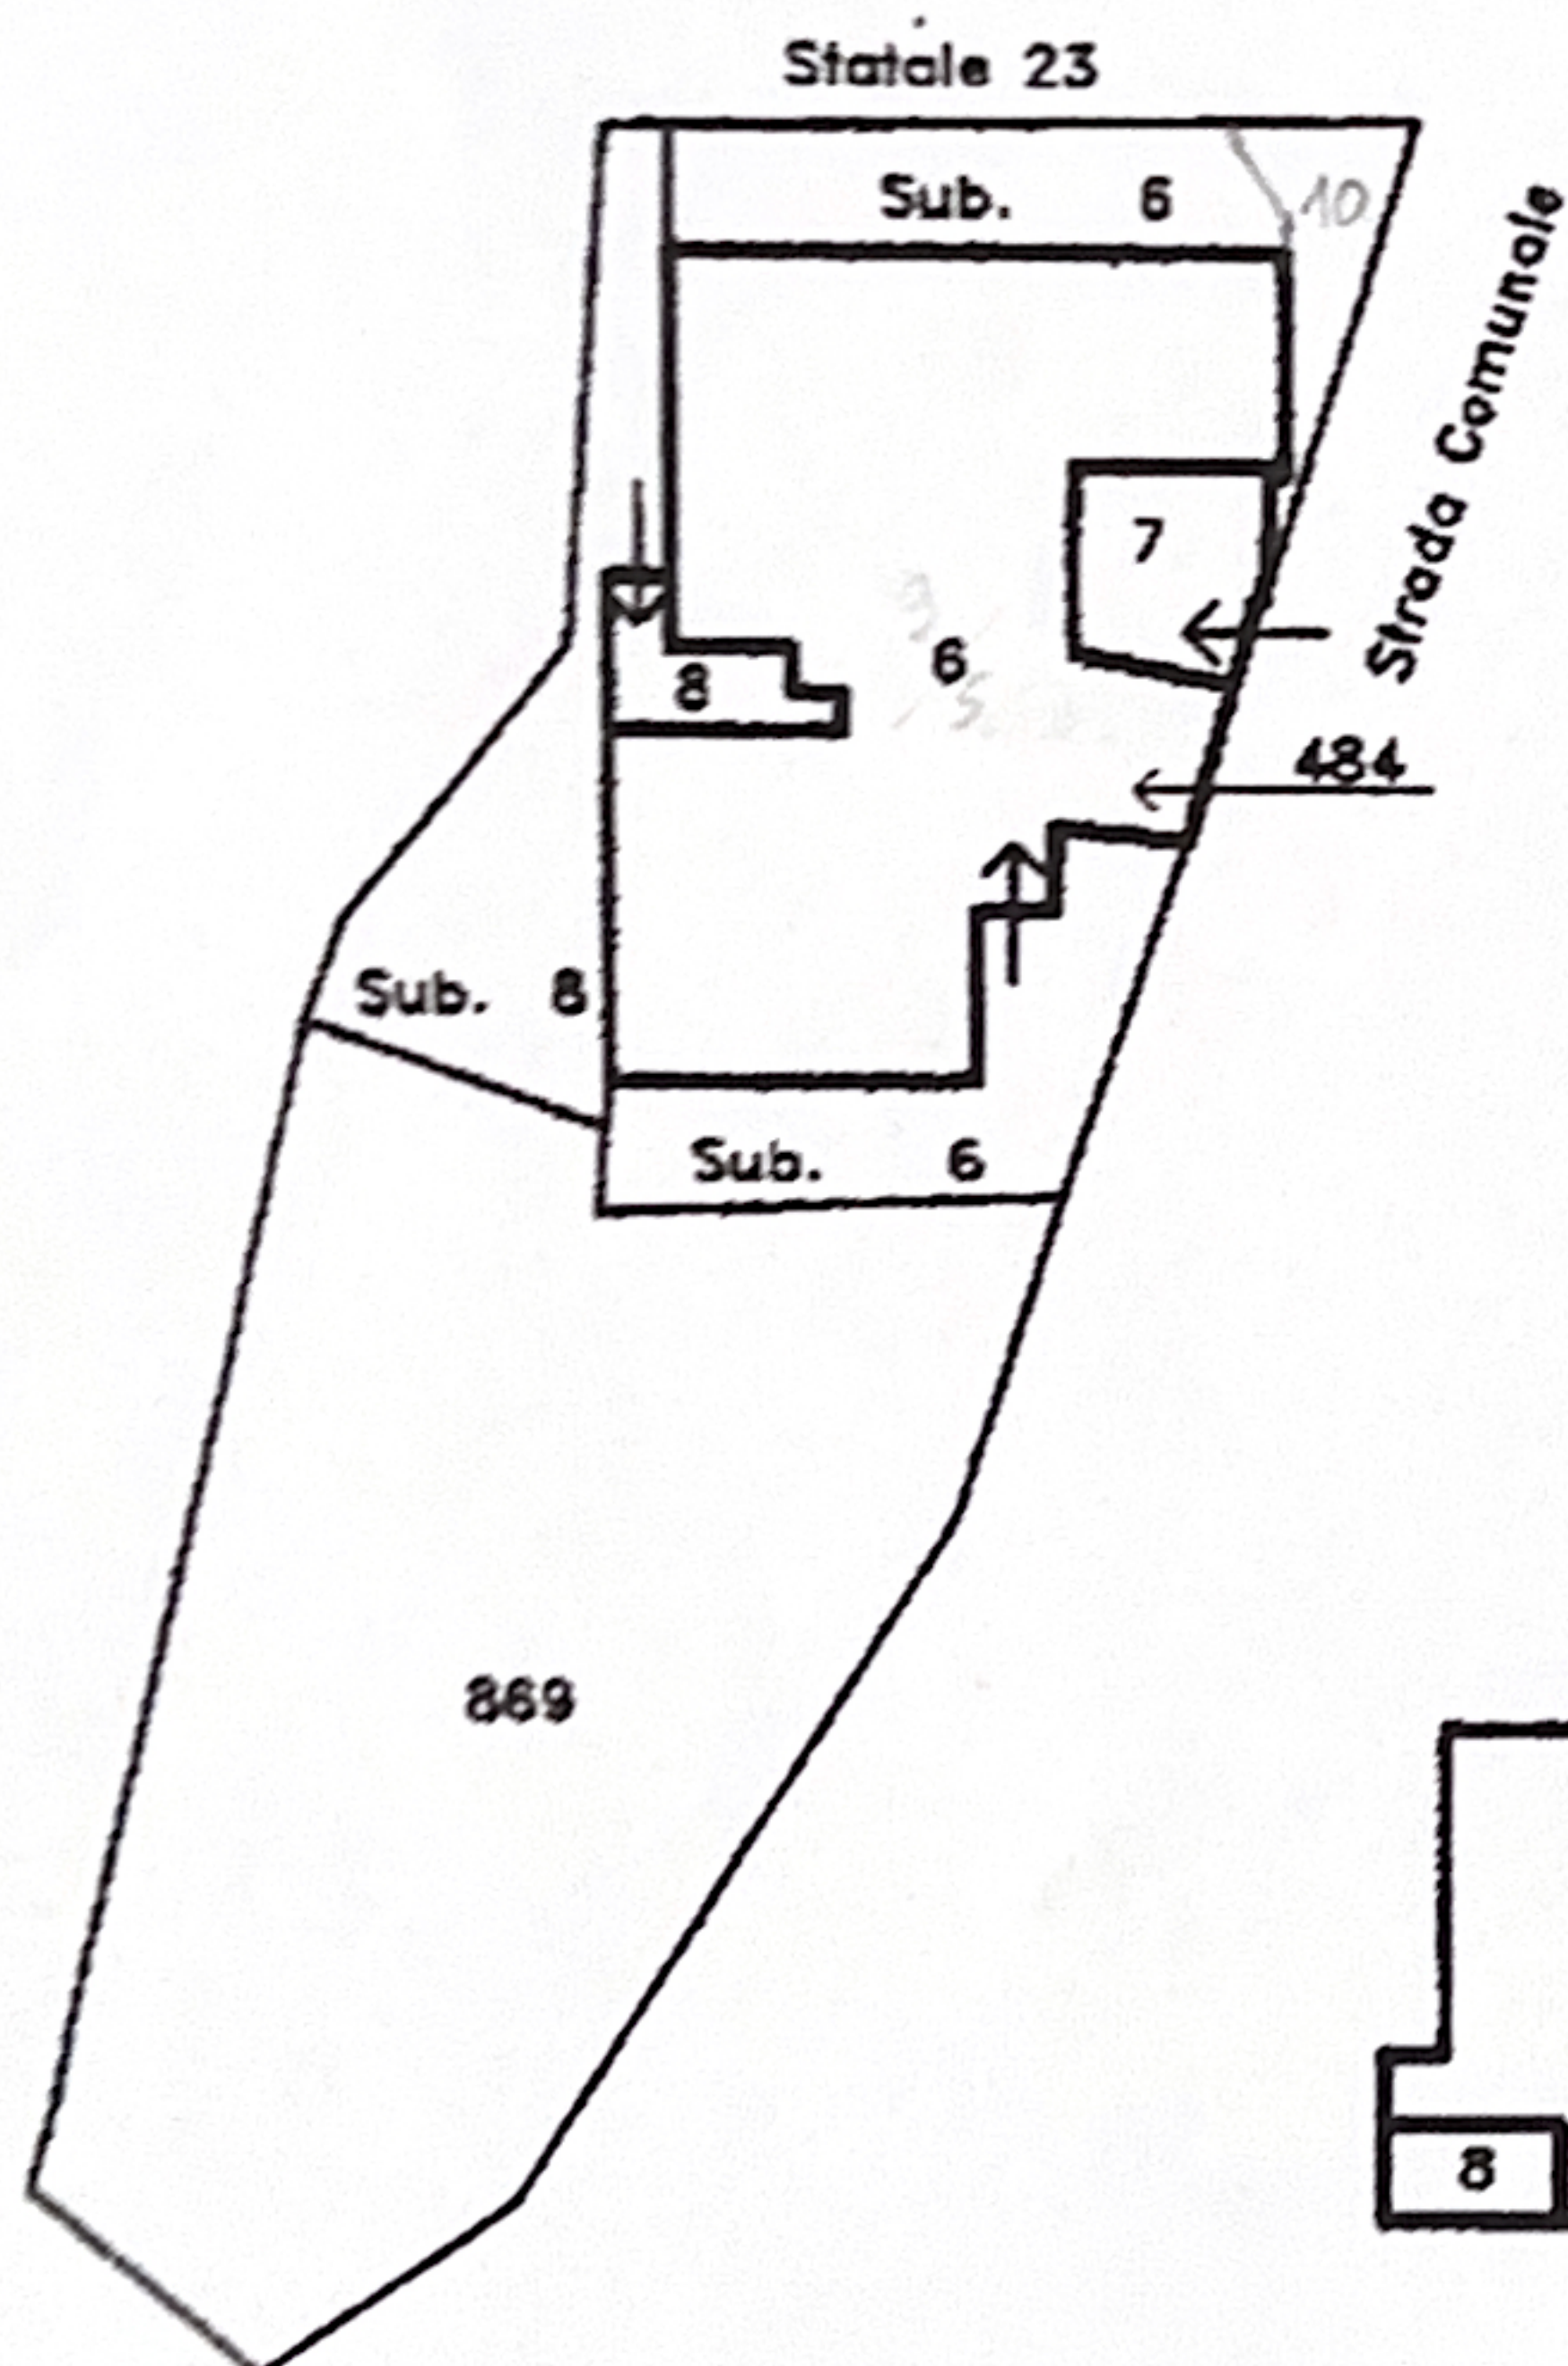

**PIANO TERRA**

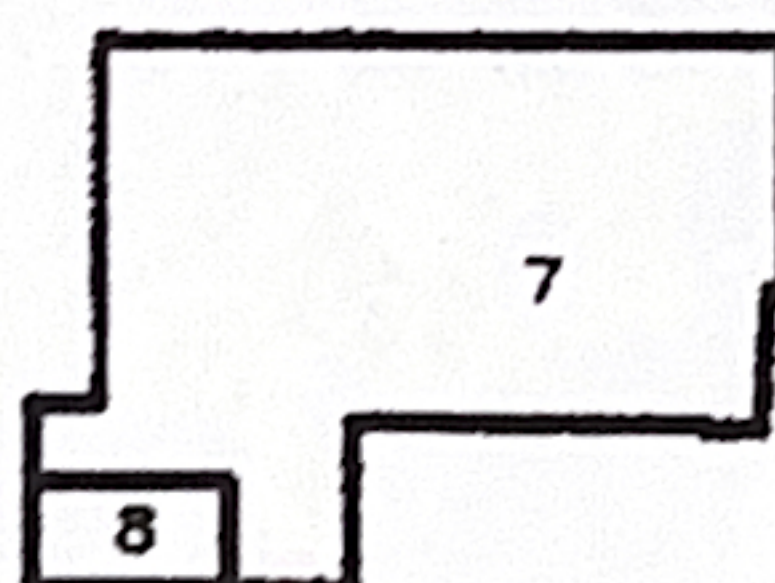

**PIANO PRIMO**

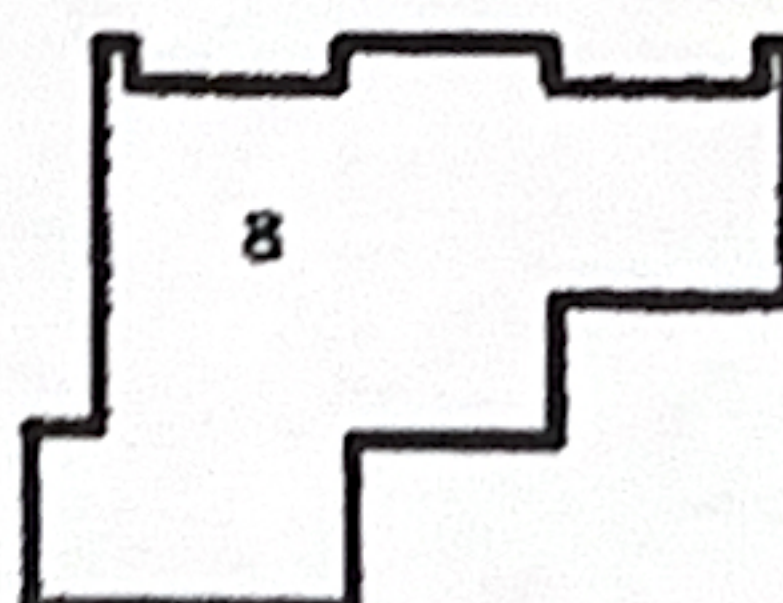

**PIANO SECONDO**

*[Handwritten signature]*

**AGENZIA DEL TERRITORIO**  
Ufficio Provinciale di Torino

TRIBUTI DOGFA

Mod. 8 n. T. 6165/96

riscossi € 77,45

1.000.000.000