UNITA' DI RECUPERO TERMICO CON CIRCUITO FRIGORIFERO INTEGRATO

A POMPA DI CALORE DELLA LMF MOD. RFM 14T TIPO "B" COMPLETA DI:

- Pannello comando
- Kit pressostato differenziale filtri intasati
- Dimensioni 1.450x1.230xH.470 mm - Peso 212 Kg

DATI TECNICI:

- Portata aria trattata 900 mc/h
- Portata aria esterna versione "I" 900 mc/h
- Prevalenza statica utile - mandata 180 Pa
- Prevalenza statica utile - ripresa 140 Pa
- Pressione sonora a 1,00 m 55 dB(A)

DATI ELETTRICI DEI VENTILATORI:

- Potenza dell'asse 2x420 W
- Corrente max assorbita 7,2 A
- Alimentazione elettrica 230 V-1-50 Hz

DATI ELETTRICI DEI COMPRESSORI:

- Potenza nominale assorbita 1300 W
- Corrente nominale assorbita 3,7 A
- Alimentazione elettrica 400 V-3-50 Hz

RISTORANTE DOLCEMARE - VIA SAN DOMENICO 40
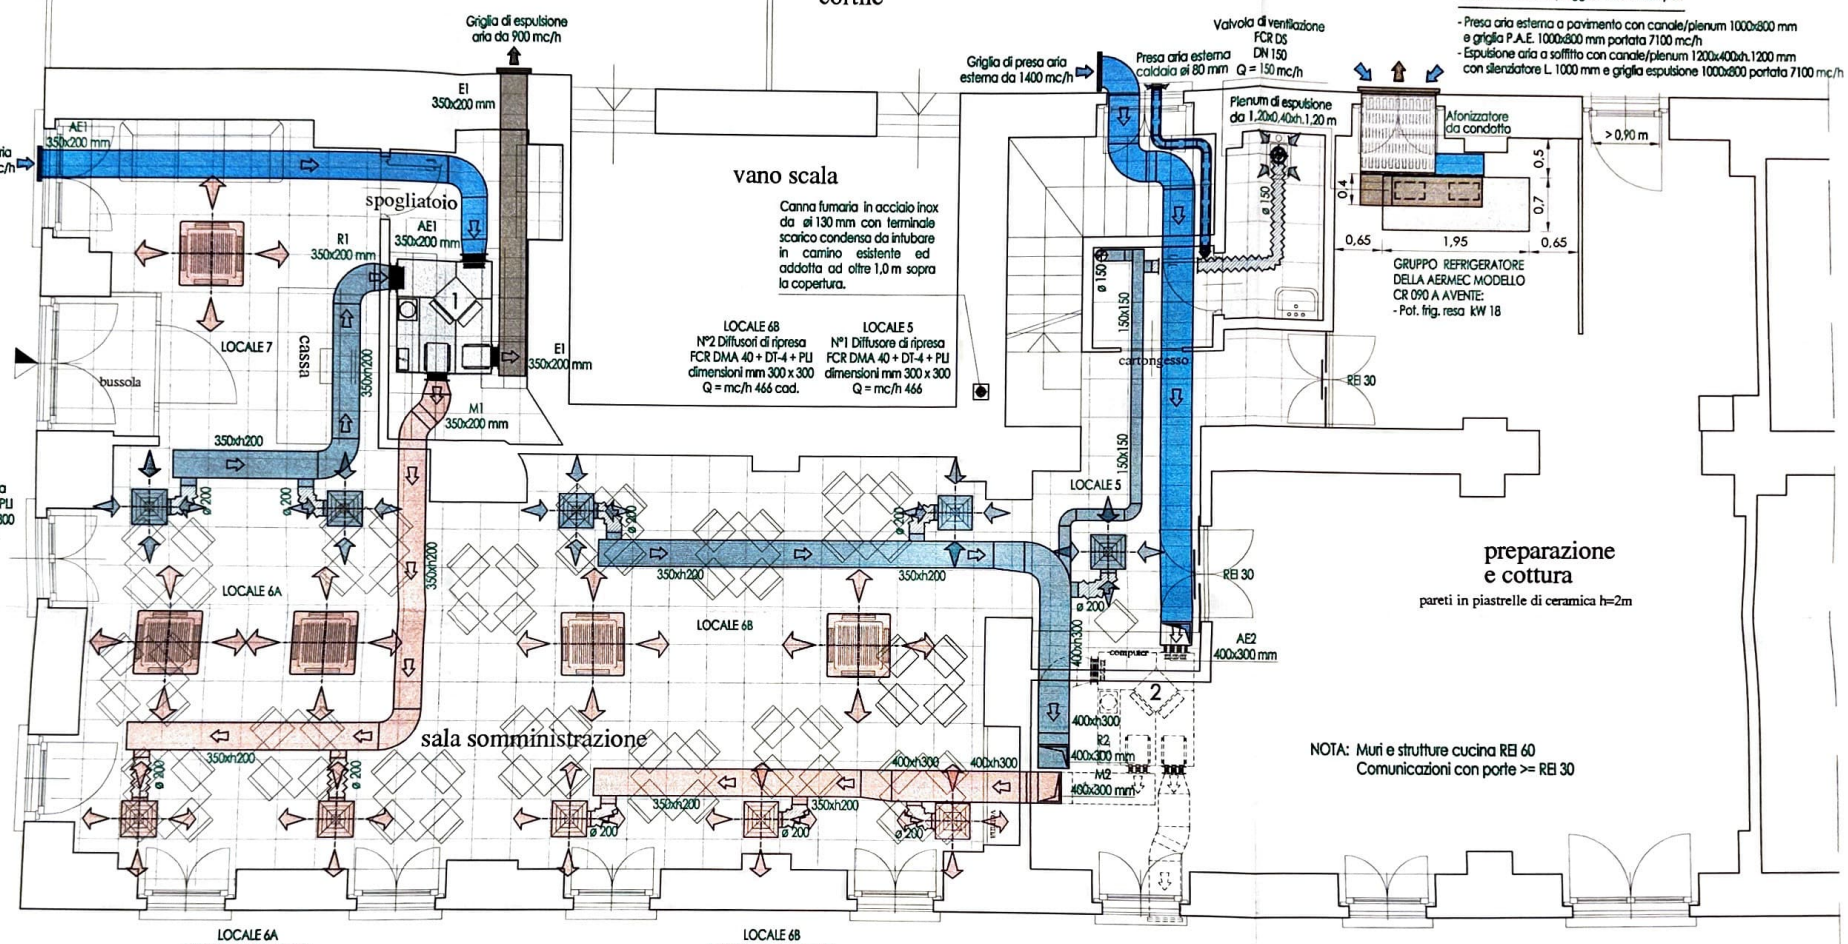
PIANO TERRA scala 1:50